

MIASTO

**Nidzica**

ULICA

**Sportowa**

BUDYNEK

**1**

KONDYGNACJA

**Parter**




MIESZKANIE

NR **4**

POWIERZCHNIA:

**53,79 m<sup>2</sup>**

Nr	Nazwa	Pow.
1	Przedpokój	7,48 m <sup>2</sup>
2	Pokój dzienny z aneks. kuch.	20,83 m <sup>2</sup>
3	Pokój	11,06 m <sup>2</sup>
4	Pokój	10,50 m <sup>2</sup>
5	łazienka	3,92 m <sup>2</sup>
<b>Razem pow. mieszkalna sprzedawalna</b>		<b>53,79 m<sup>2</sup></b>
Ogródek		78,10 m <sup>2</sup>
Komórka lok. NR 37		2,10 m <sup>2</sup>

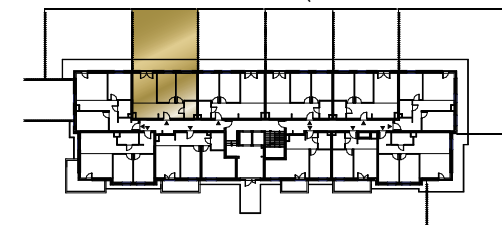

**MK**  
INWESTYCJE

ul. Olsztyńska 59, 13-200 Działdowo  
tel. 534 199 337, 570 969 179  
www.mkinwestycje.com




MIESZKANIE

NR **4**

POWIERZCHNIA:

**53,79 m<sup>2</sup>**

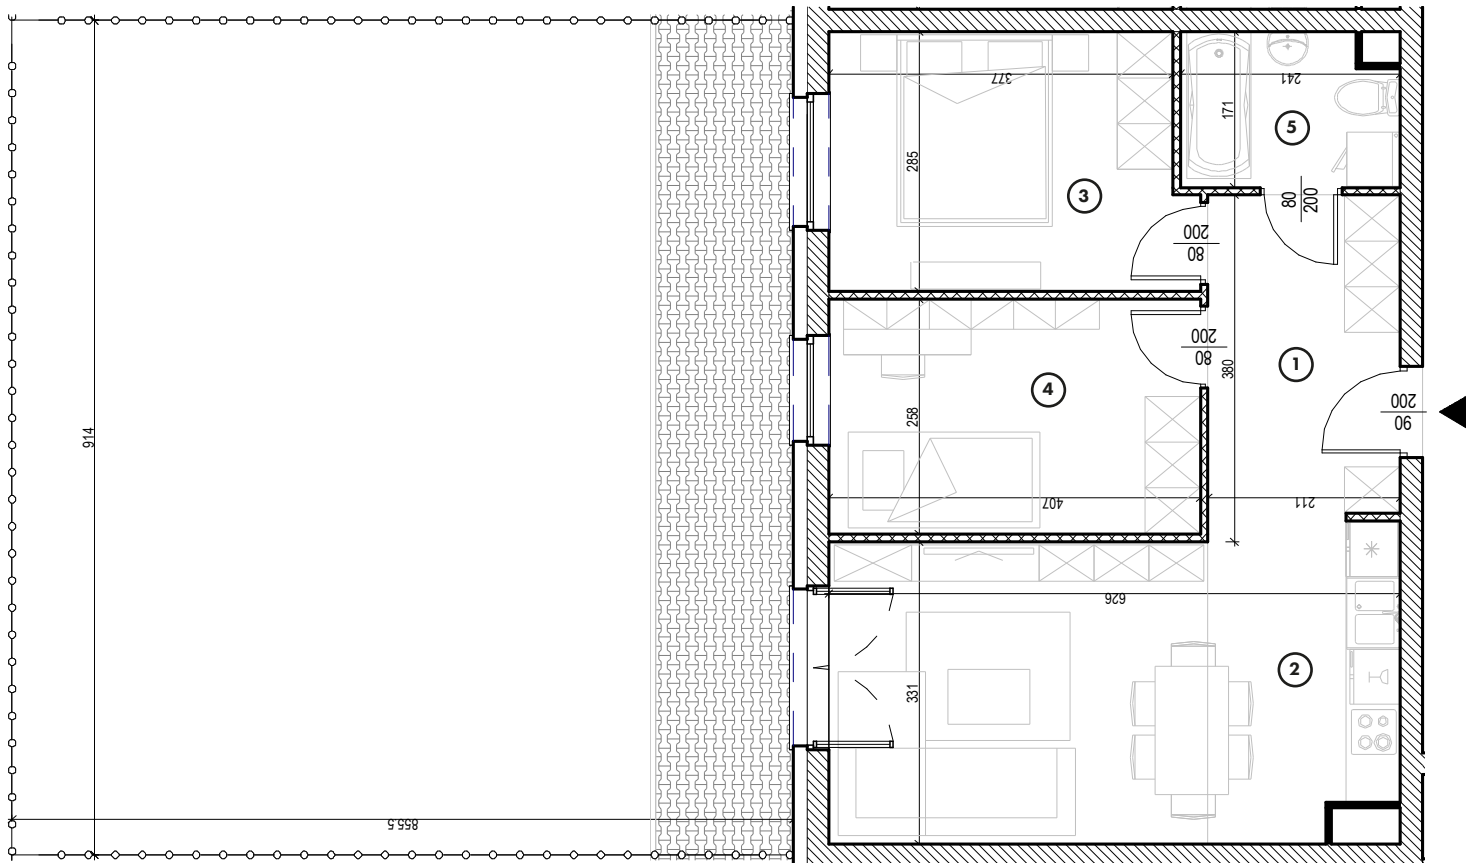

Nr	Nazwa	Pow.
1	Przedpokój	7,48 m <sup>2</sup>
2	Pokój dzienny z aneks. kuch.	20,83 m <sup>2</sup>
3	Pokój	11,06 m <sup>2</sup>
4	Pokój	10,50 m <sup>2</sup>
5	łazienka	3,92 m <sup>2</sup>
<b>Razem pow. mieszkalna sprzedawalna</b>		<b>53,79 m<sup>2</sup></b>
Ogródek		78,10 m <sup>2</sup>
Komórka lok. NR 37		2,10 m <sup>2</sup>

