

MIASTO

Nidzica

ULICA


Sportowa

BUDYNEK

1

KONDYGNACJA

Piętro 1

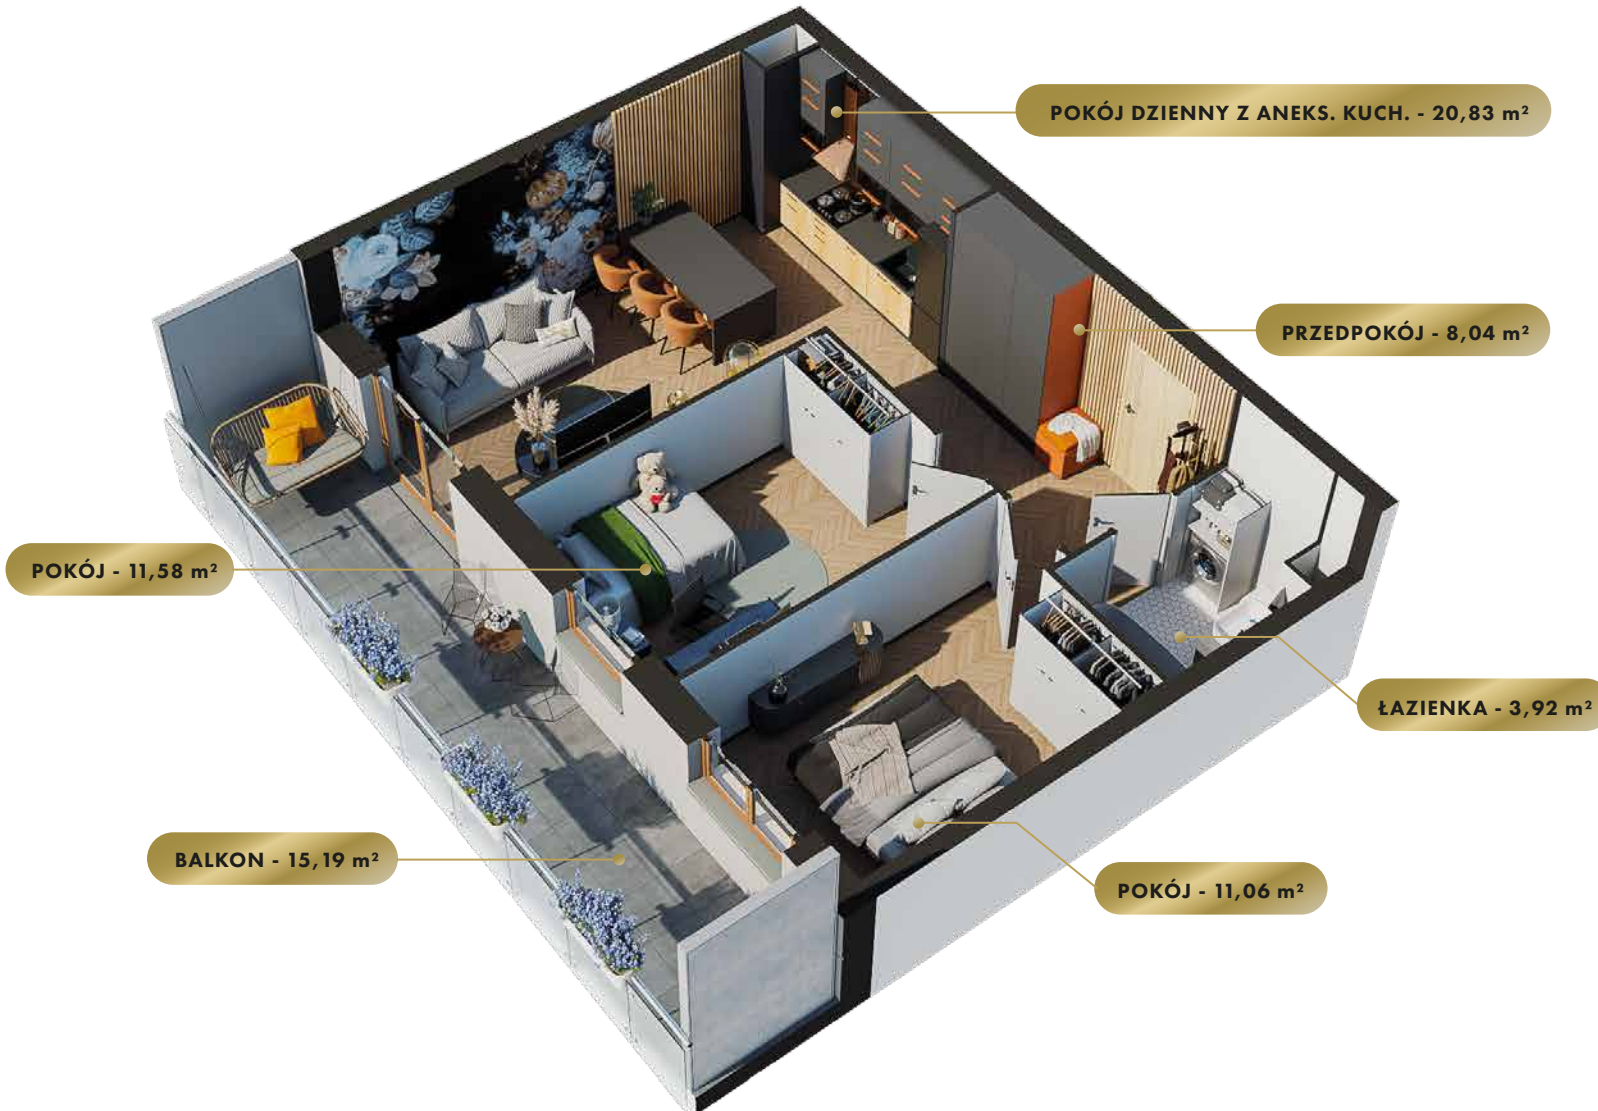


MIESZKANIE

NR **17**

POWIERZCHNIA:

55,43 m²

Nr	Nazwa	Pow.
1	Przedpokój	8,04 m ²
2	Pokój dzienny z aneks. kuch.	20,83 m ²
3	Pokój	11,58 m ²
4	Pokój	11,06 m ²
5	Łazienka	3,92 m ²
Razem pow. mieszkalna sprzedawalna		55,43 m²
Balkon		15,19 m ²
Komórka lok. NR 65		2,10 m ²

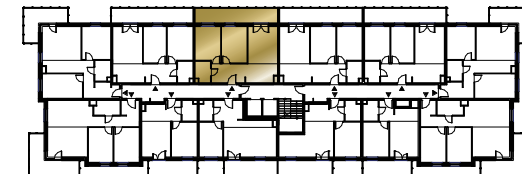

MK
INWESTYCJE

ul. Olsztyńska 59, 13-200 Działdowo
tel. 534 199 337, 570 969 179
www.mkinwestycje.com

MIASTO

Nidzica

ULICA


Sportowa

BUDYNEK

1

KONDYGNACJA

Piętro 1

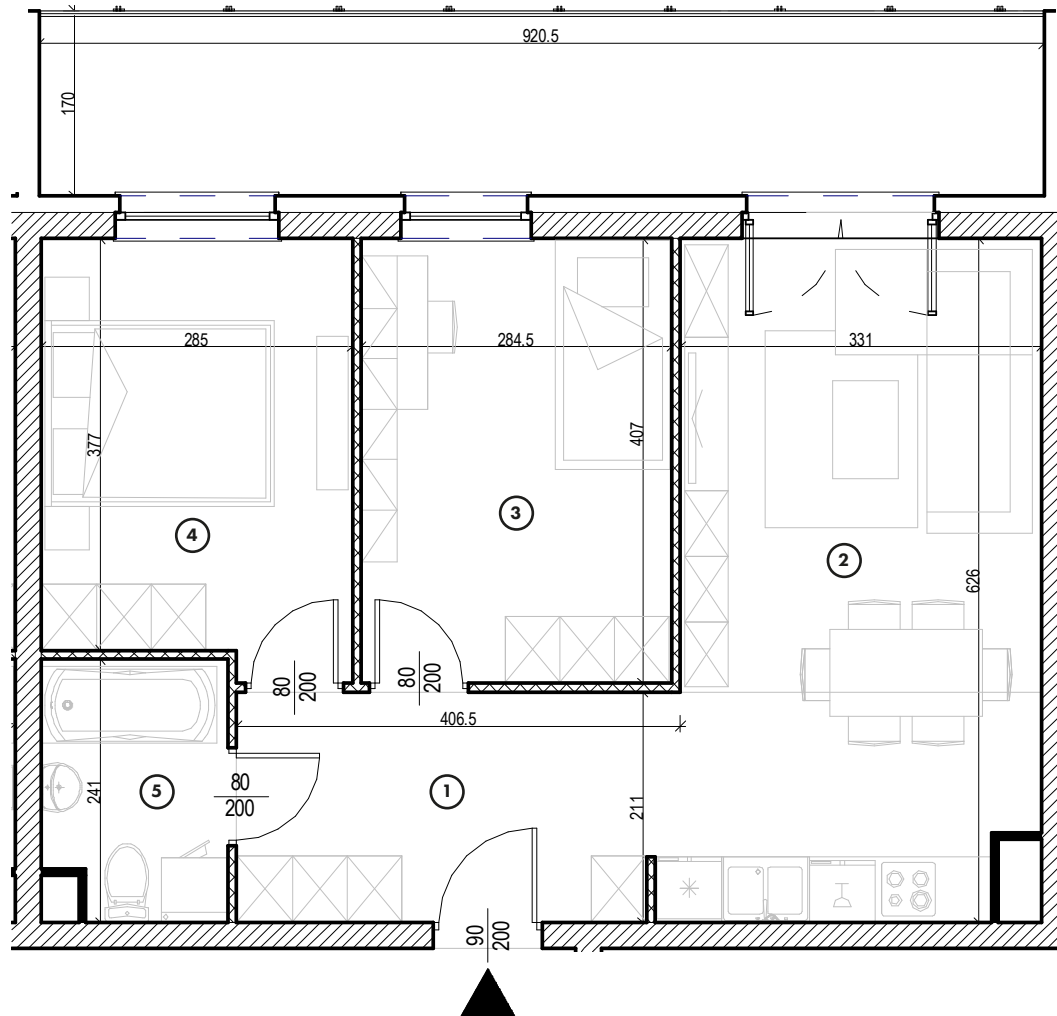


MIESZKANIE

NR **17**

POWIERZCHNIA:

55,43 m²

Nr	Nazwa	Pow.
1	Przedpokój	8,04 m ²
2	Pokój dzienny z aneks. kuch.	20,83 m ²
3	Pokój	11,58 m ²
4	Pokój	11,06 m ²
5	Łazienka	3,92 m ²
Razem pow. mieszkalna sprzedawalna		55,43 m²
Balkon		15,19 m ²
Komórka lok. NR 65		2,10 m ²

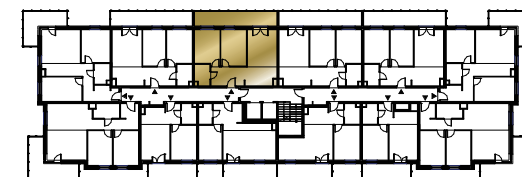

MK
INWESTYCJE

ul. Olsztyńska 59, 13-200 Działdowo
tel. 534 199 337, 570 969 179
www.mkinwestycje.com