

MIASTO

Nidzica

ULICA

Sportowa

BUDYNEK

1

KONDYGNACJA

Piętro 1




MIESZKANIE


NR **22**

POWIERZCHNIA:

35,48 m²

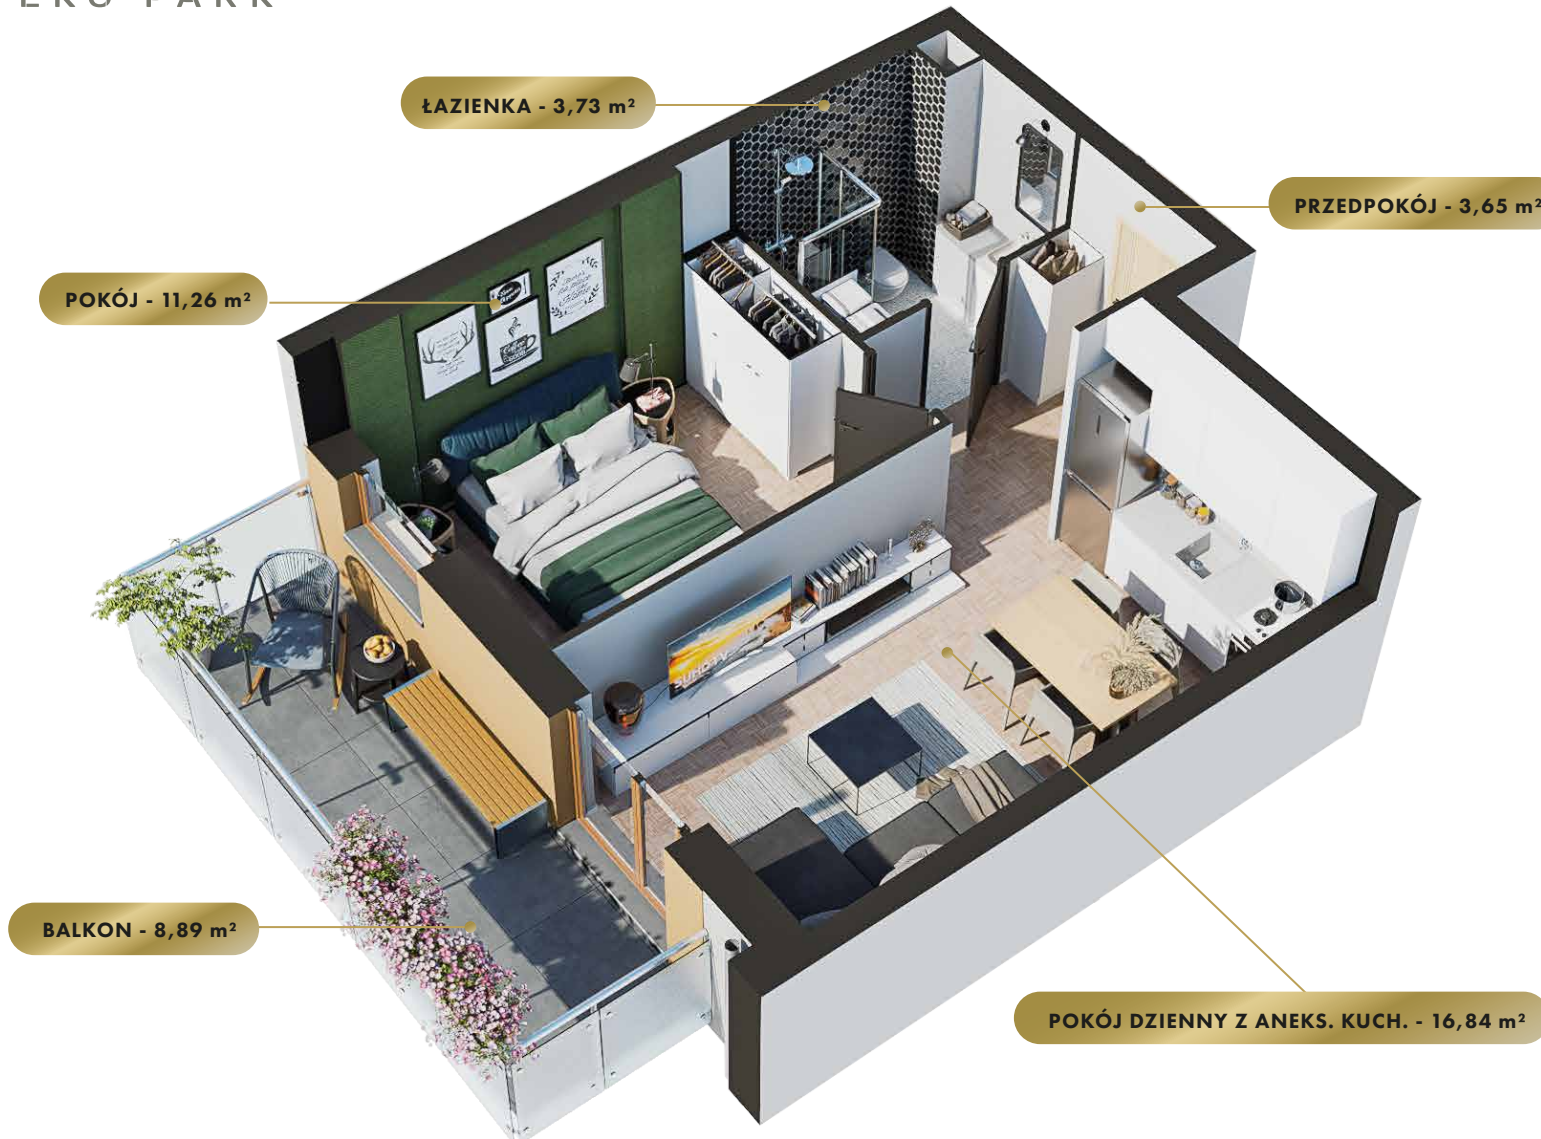

Nr	Nazwa	Pow.
1	Przedpokój	3,65 m ²
2	Pokój dzienny z aneks. kuch.	16,84 m ²
3	Pokój	11,26 m ²
4	łazienka	3,73 m ²
Razem pow. mieszkalna sprzedawalna		35,48 m²
Balkon		8,89 m ²
Komórka lok. NR 43		1,75 m ²

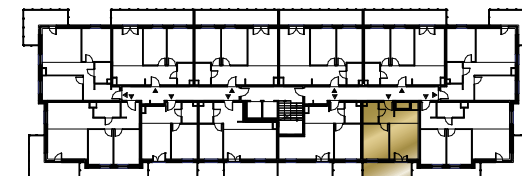

MK
INWESTYCJE

ul. Olsztyńska 59, 13-200 Działdowo
tel. 534 199 337, 570 969 179
www.mkinwestycje.com

MIASTO

Nidzica

ULICA


Sportowa

BUDYNEK

1

KONDYGNACJA

Piętro 1

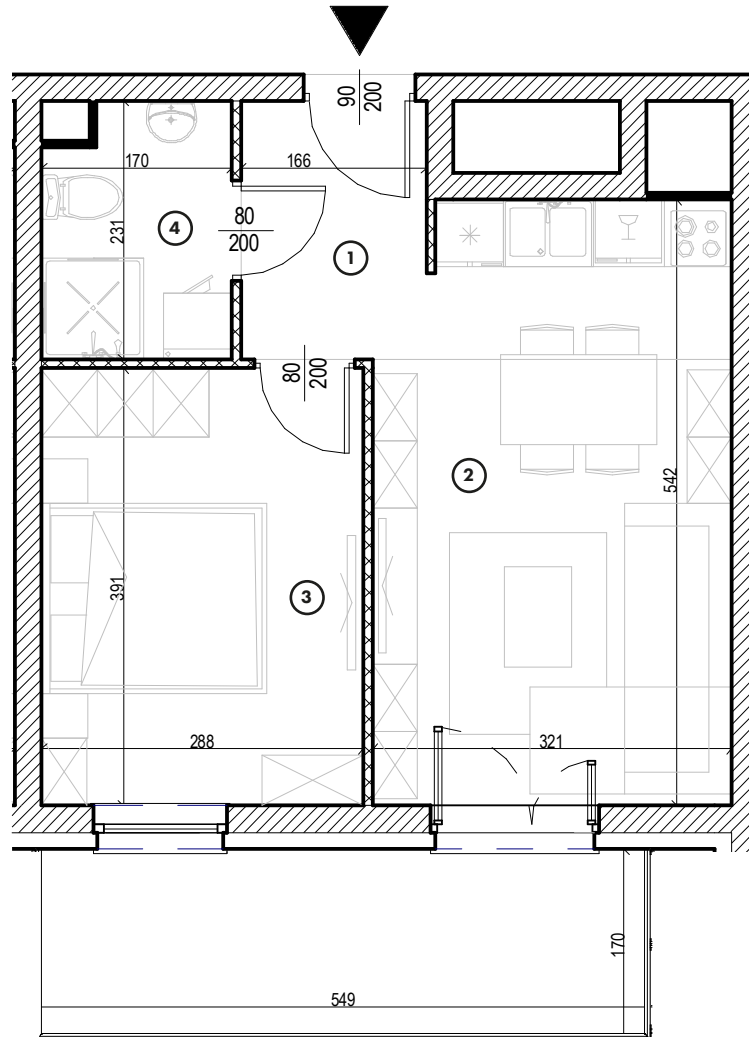


MIESZKANIE

NR **22**

POWIERZCHNIA:

35,48 m²

Nr	Nazwa	Pow.
1	Przedpokój	3,65 m ²
2	Pokój dzienny z aneks. kuch.	16,84 m ²
3	Pokój	11,26 m ²
4	łazienka	3,73 m ²
Razem pow. mieszkalna sprzedawalna		35,48 m²
Balkon		8,89 m ²
Komórka lok. NR 43		1,75 m ²

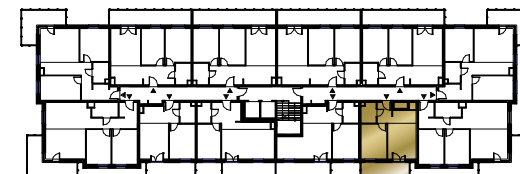

MK
INWESTYCJE

ul. Olsztyńska 59, 13-200 Działdowo
tel. 534 199 337, 570 969 179
www.mkinwestycje.com