

MIASTO

**Nidzica**

ULICA


**Sportowa**

BUDYNEK

**1**

KONDYGNACJA

**Piętro 2**

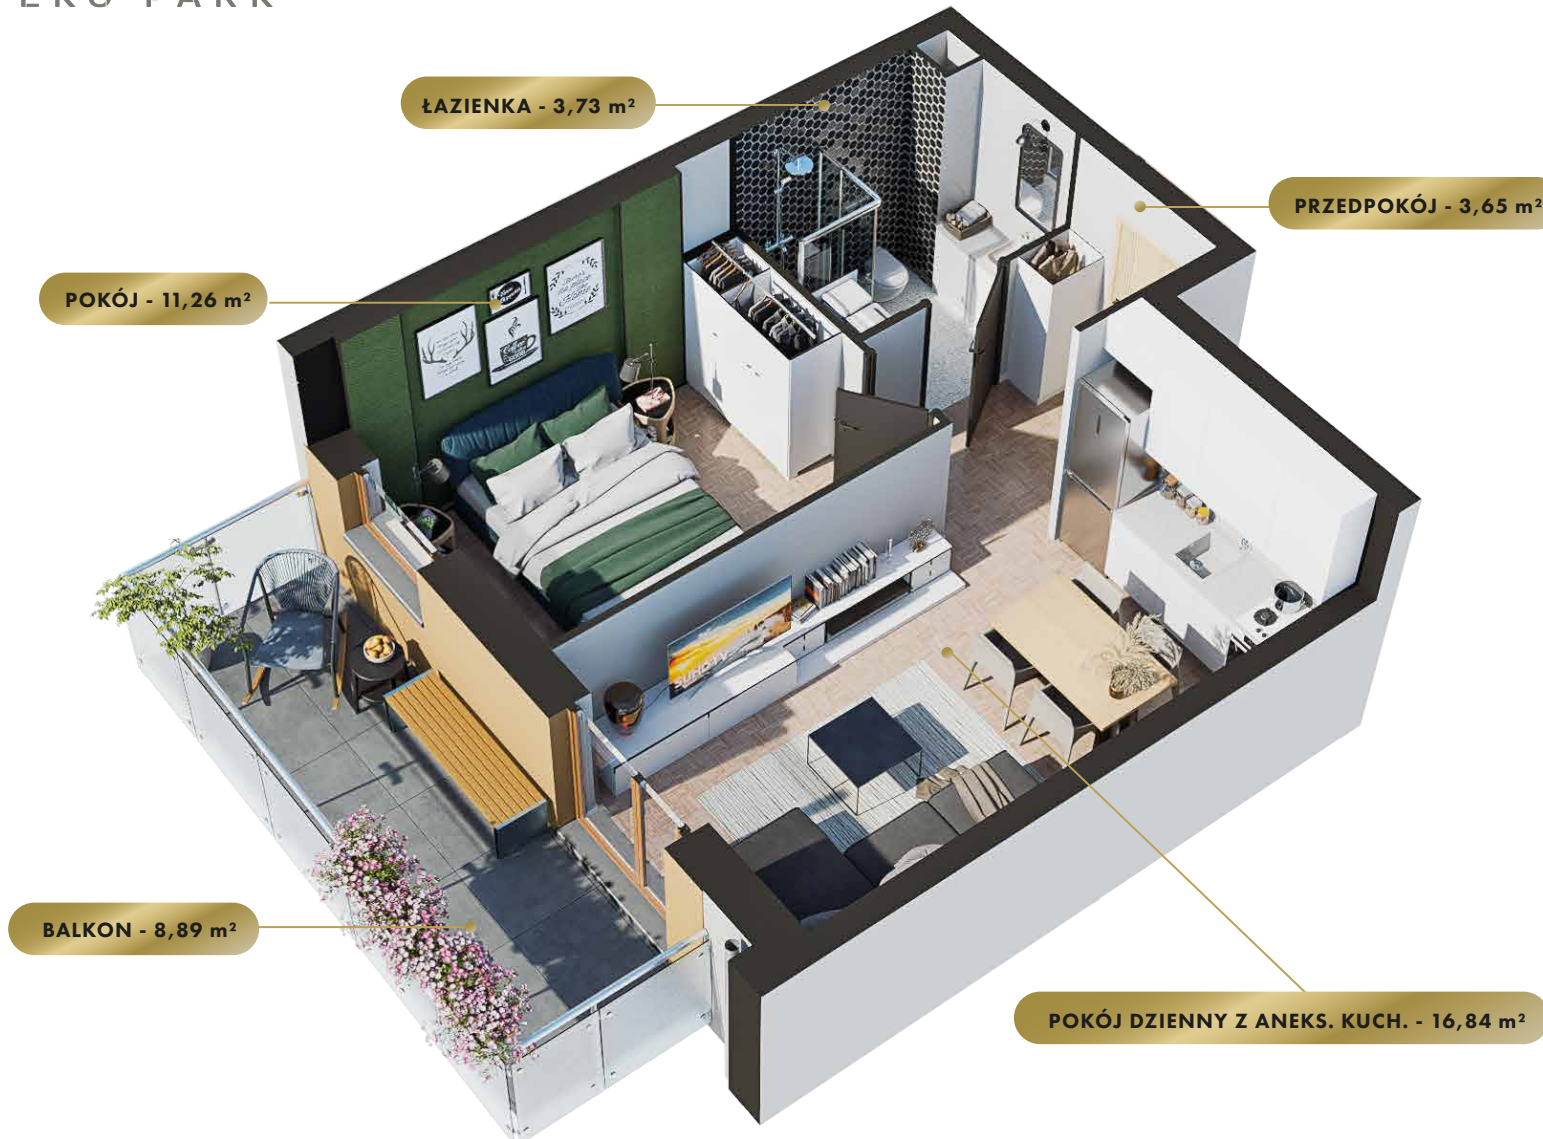


MIESZKANIE

NR **34**

POWIERZCHNIA:

**35,48 m<sup>2</sup>**

Nr	Nazwa	Pow.
1	Przedpokój	3,65 m <sup>2</sup>
2	Pokój dzienny z aneks. kuch.	16,84 m <sup>2</sup>
3	Pokój	11,26 m <sup>2</sup>
4	łazienka	3,73 m <sup>2</sup>
<b>Razem pow. mieszkalna sprzedawalna</b>		<b>35,48 m<sup>2</sup></b>
Balkon		8,89 m <sup>2</sup>
Komórka lok. NR 42		1,75 m <sup>2</sup>

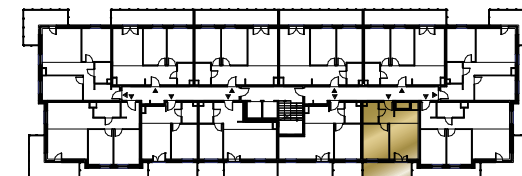

**MK**  
INWESTYCJE

ul. Olsztyńska 59, 13-200 Działdowo  
tel. 534 199 337, 570 969 179  
[www.mkinwestycje.com](http://www.mkinwestycje.com)

MIASTO

**Nidzica**

ULICA


**Sportowa**

BUDYNEK

**1**

KONDYGNACJA

**Piętro 2**

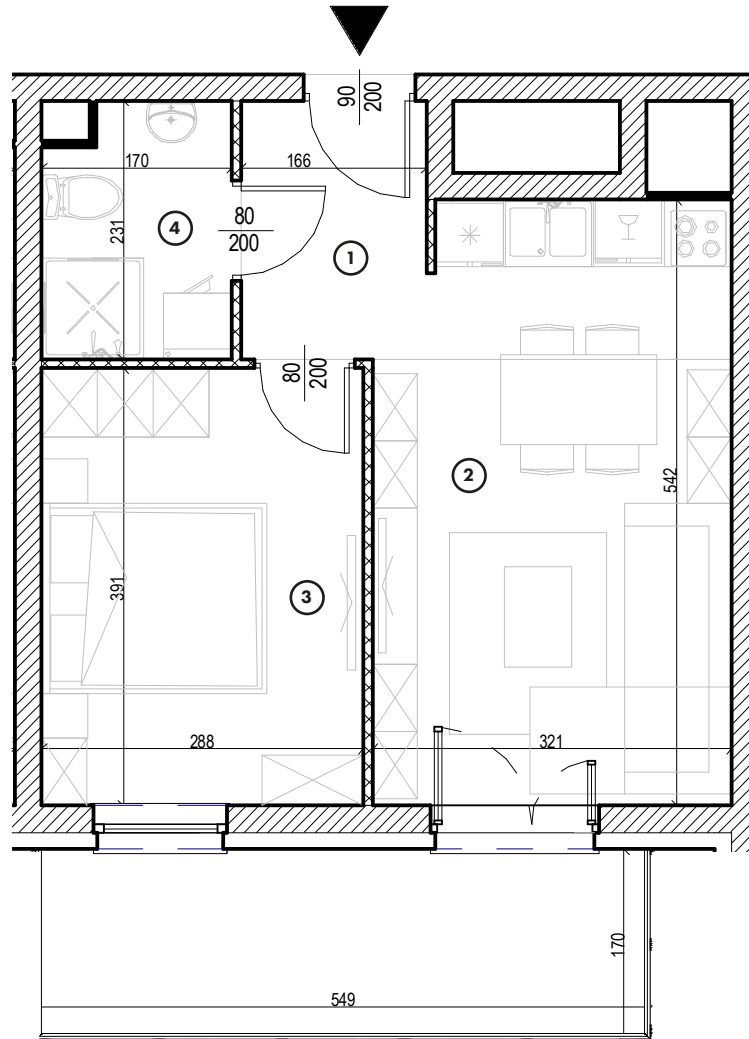


MIESZKANIE

NR **34**

POWIERZCHNIA:

**35,48 m<sup>2</sup>**

Nr	Nazwa	Pow.
1	Przedpokój	3,65 m <sup>2</sup>
2	Pokój dzienny z aneks. kuch.	16,84 m <sup>2</sup>
3	Pokój	11,26 m <sup>2</sup>
4	łazienka	3,73 m <sup>2</sup>
<b>Razem pow. mieszkalna sprzedawalna</b>		<b>35,48 m<sup>2</sup></b>
Balkon		8,89 m <sup>2</sup>
Komórka lok. NR 42		1,75 m <sup>2</sup>

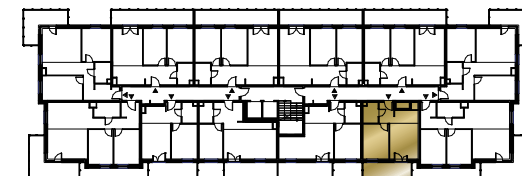

**MK**  
INWESTYCJE

ul. Olsztyńska 59, 13-200 Działdowo  
tel. 534 199 337, 570 969 179  
[www.mkinwestycje.com](http://www.mkinwestycje.com)