

MIASTO

Nidzica

ULICA


Sportowa

BUDYNEK

1

KONDYGNACJA

Piętro 3

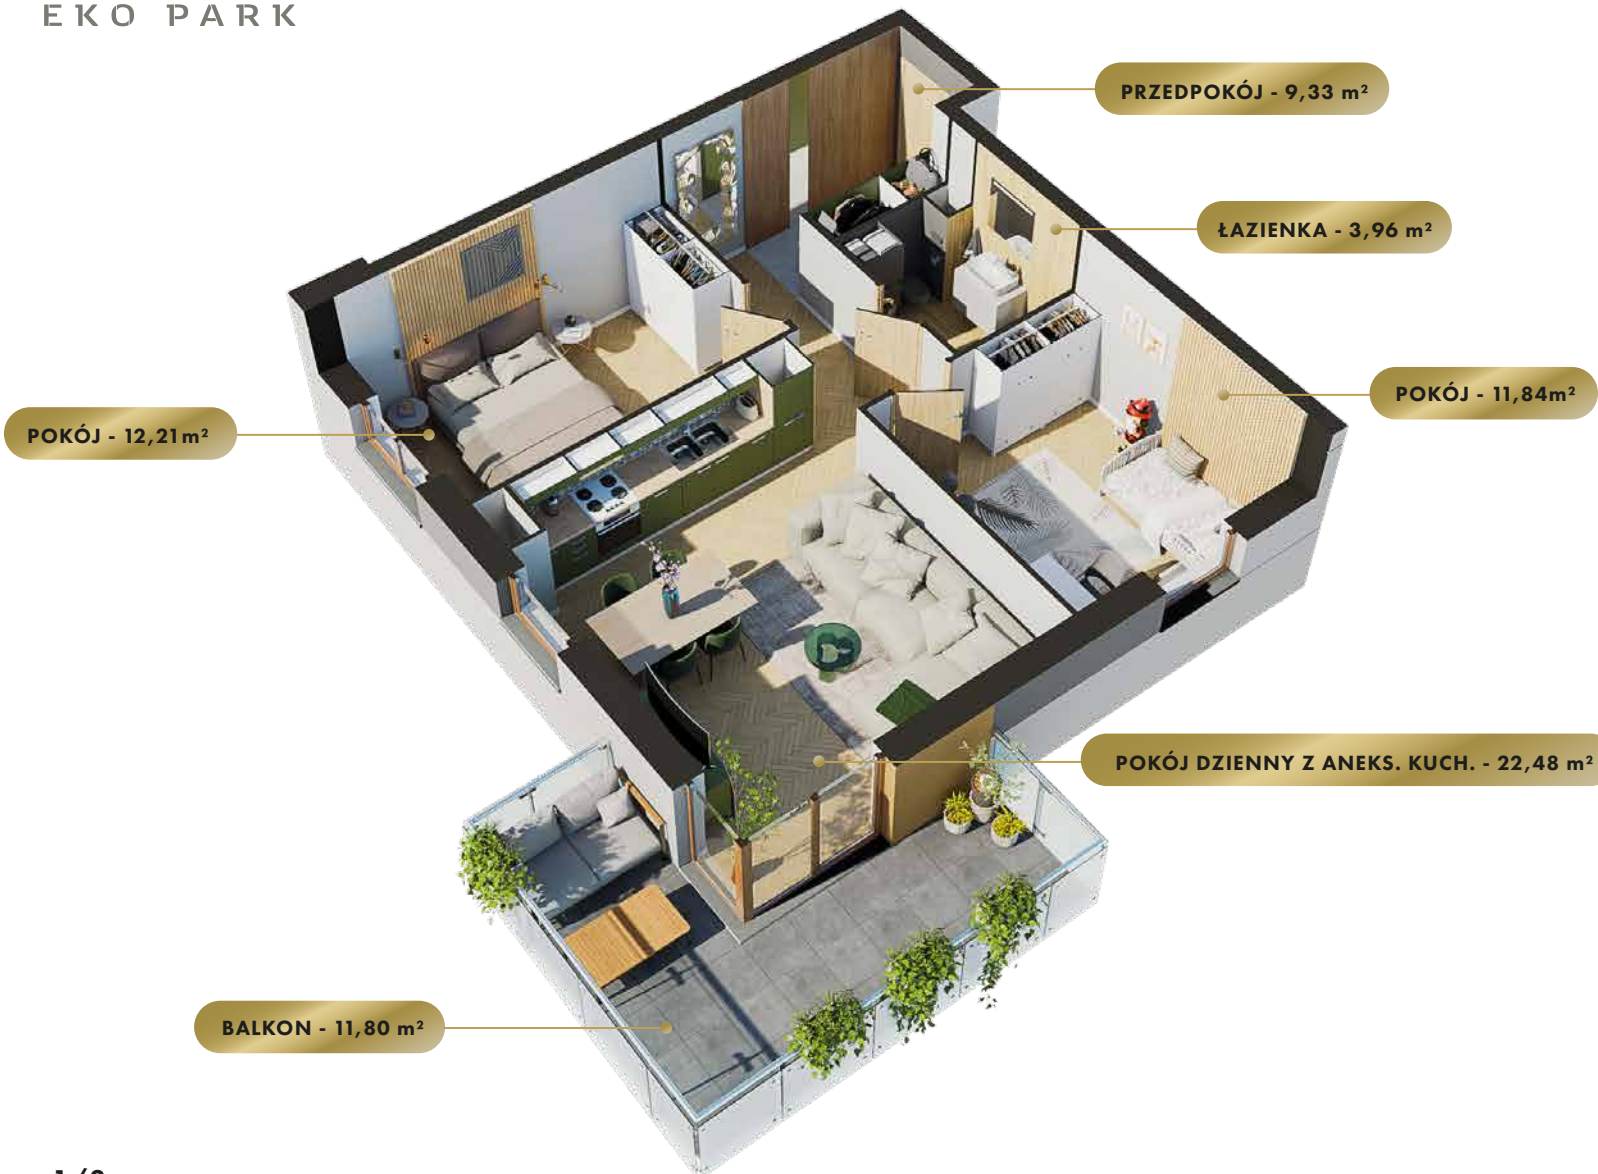


MIESZKANIE

NR **44**

POWIERZCHNIA:

59,82 m²

Nr	Nazwa	Pow.
1	Przedpokój	9,33 m ²
2	Pokój dzienny z aneks. kuch.	22,48 m ²
3	Pokój	12,21 m ²
4	Pokój	11,84 m ²
5	Łazienka	3,96 m ²
Razem pow. mieszkalna sprzedawalna		59,82 m²
Balkon		11,80 m ²
Komórka lok. NR 15		2,13 m ²

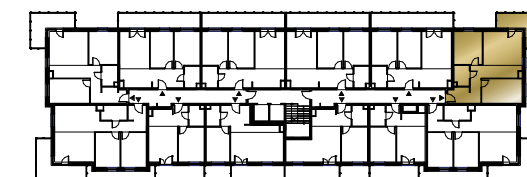

MK
INWESTYCJE

ul. Olsztyńska 59, 13-200 Działdowo
tel. 534 199 337, 570 969 179
www.mkinwestycje.com

MIASTO

Nidzica

ULICA


Sportowa

BUDYNEK

1

KONDYGNACJA

Piętro 3

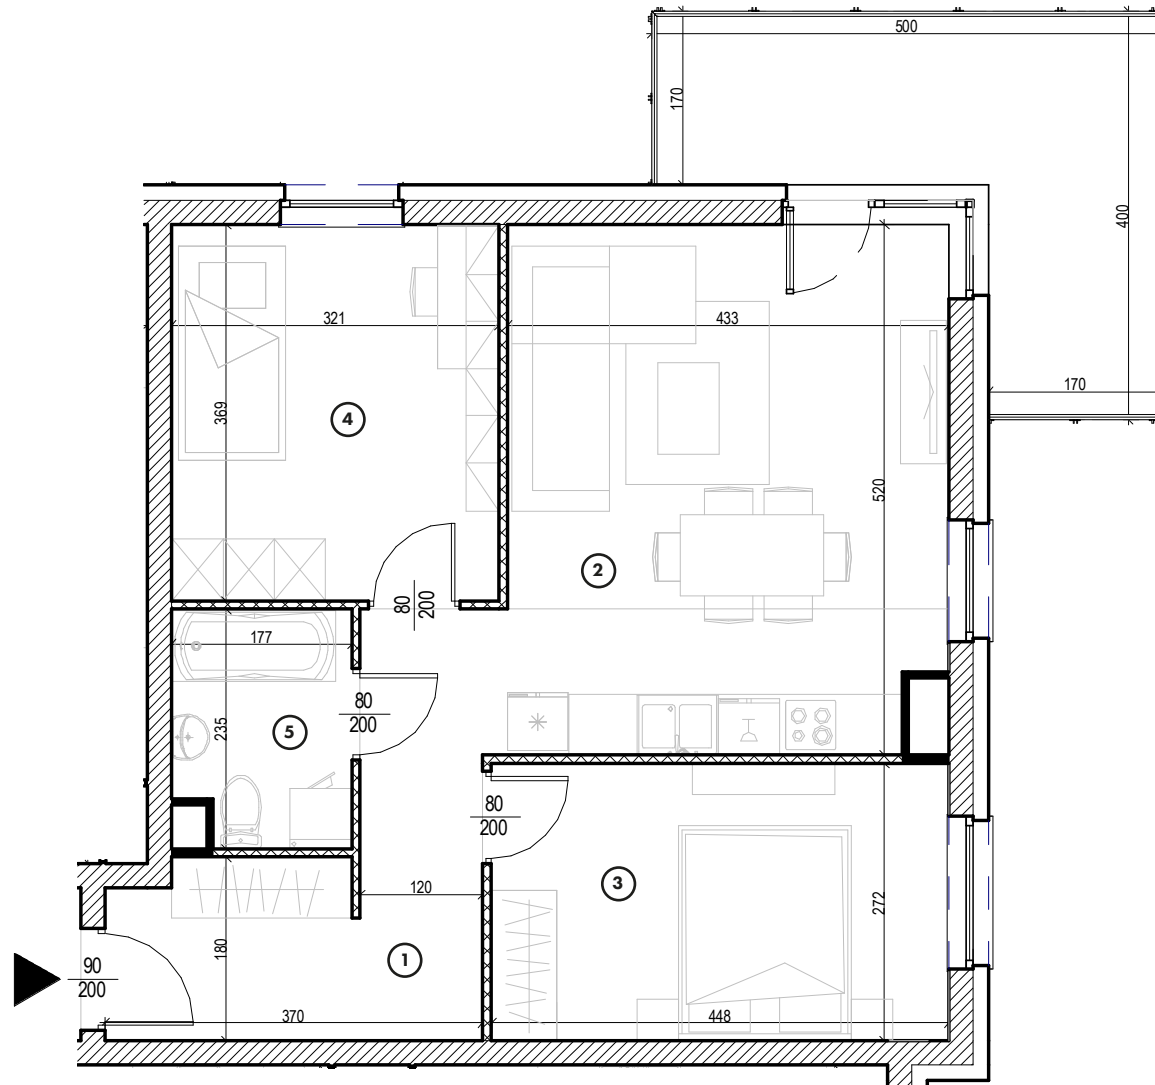


MIESZKANIE

NR **44**

POWIERZCHNIA:

59,82 m²

Nr	Nazwa	Pow.
1	Przedpokój	9,33 m ²
2	Pokój dzienny z aneks. kuch.	22,48 m ²
3	Pokój	12,21 m ²
4	Pokój	11,84 m ²
5	Łazienka	3,96 m ²
Razem pow. mieszkalna sprzedawalna		59,82 m²
Balkon		11,80 m ²
Komórka lok. NR 15		2,13 m ²

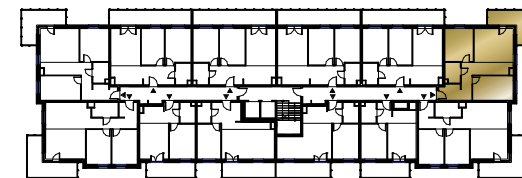

MK
INWESTYCJE

ul. Olsztyńska 59, 13-200 Działdowo
tel. 534 199 337, 570 969 179
www.mkinwestycje.com