

MIASTO

Nidzica

ULICA


Sportowa

BUDYNEK

1

KONDYGNACJA

Piętro 3

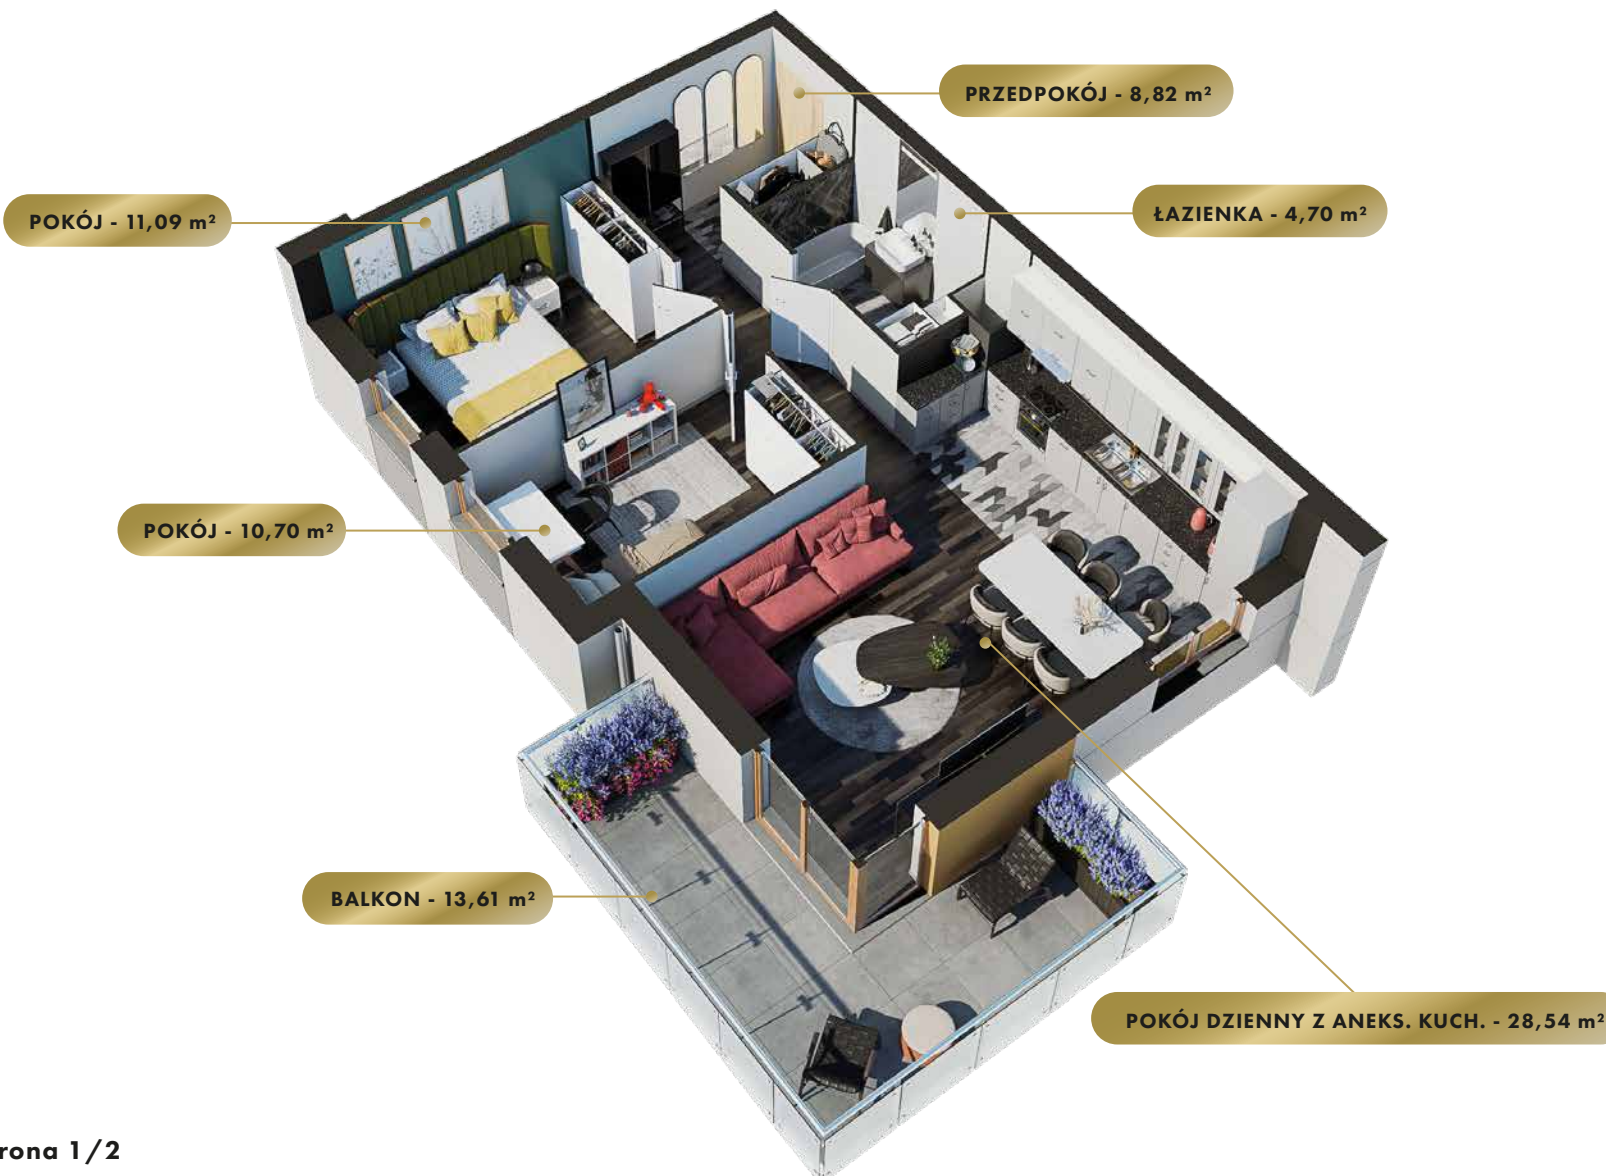


MIESZKANIE

NR **45**

POWIERZCHNIA:

63,85 m²

| Nr | Nazwa | Pow. |
|---|------------------------------|----------------------------|
| 1 | Przedpokój | 8,82 m ² |
| 2 | Pokój dzienny z aneks. kuch. | 28,54 m ² |
| 3 | Pokój | 11,09 m ² |
| 4 | Pokój | 10,70 m ² |
| 5 | Łazienka | 4,70 m ² |
| Razem pow. mieszkalna sprzedawalna | | 63,85 m² |
| Balkon | | 13,61 m ² |
| Komórka lok. NR 6 | | 2,82 m ² |

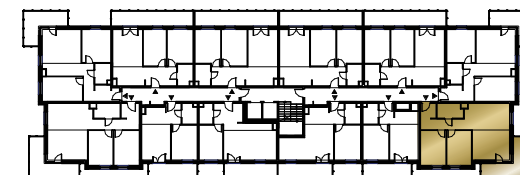

MK
INWESTYCJE

ul. Olsztyńska 59, 13-200 Działdowo
tel. 534 199 337, 570 969 179
www.mkinwestycje.com




MIESZKANIE

NR **45**

POWIERZCHNIA:

63,85 m²

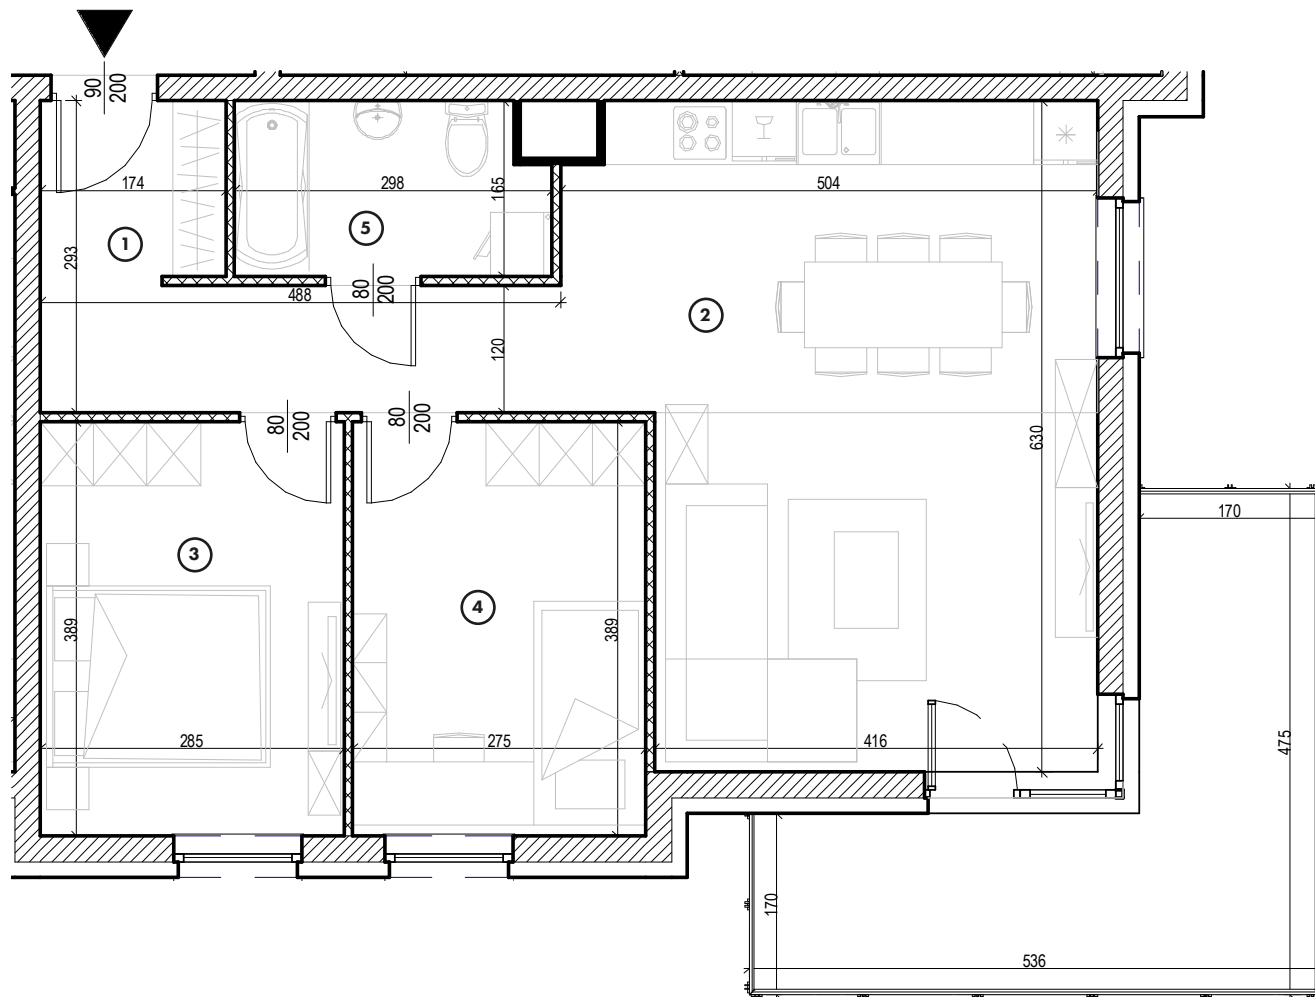

| Nr | Nazwa | Pow. |
|---|------------------------------|----------------------------|
| 1 | Przedpokój | 8,82 m ² |
| 2 | Pokój dzienny z aneks. kuch. | 28,54 m ² |
| 3 | Pokój | 11,09 m ² |
| 4 | Pokój | 10,70 m ² |
| 5 | łazienka | 4,70 m ² |
| Razem pow. mieszkalna sprzedawalna | | 63,85 m² |
| Balkon | | 13,61 m ² |
| Komórka lok. NR 6 | | 2,82 m ² |

