

MIASTO

Nidzica

ULICA


Sportowa

BUDYNEK

1

KONDYGNACJA

Piętro 4

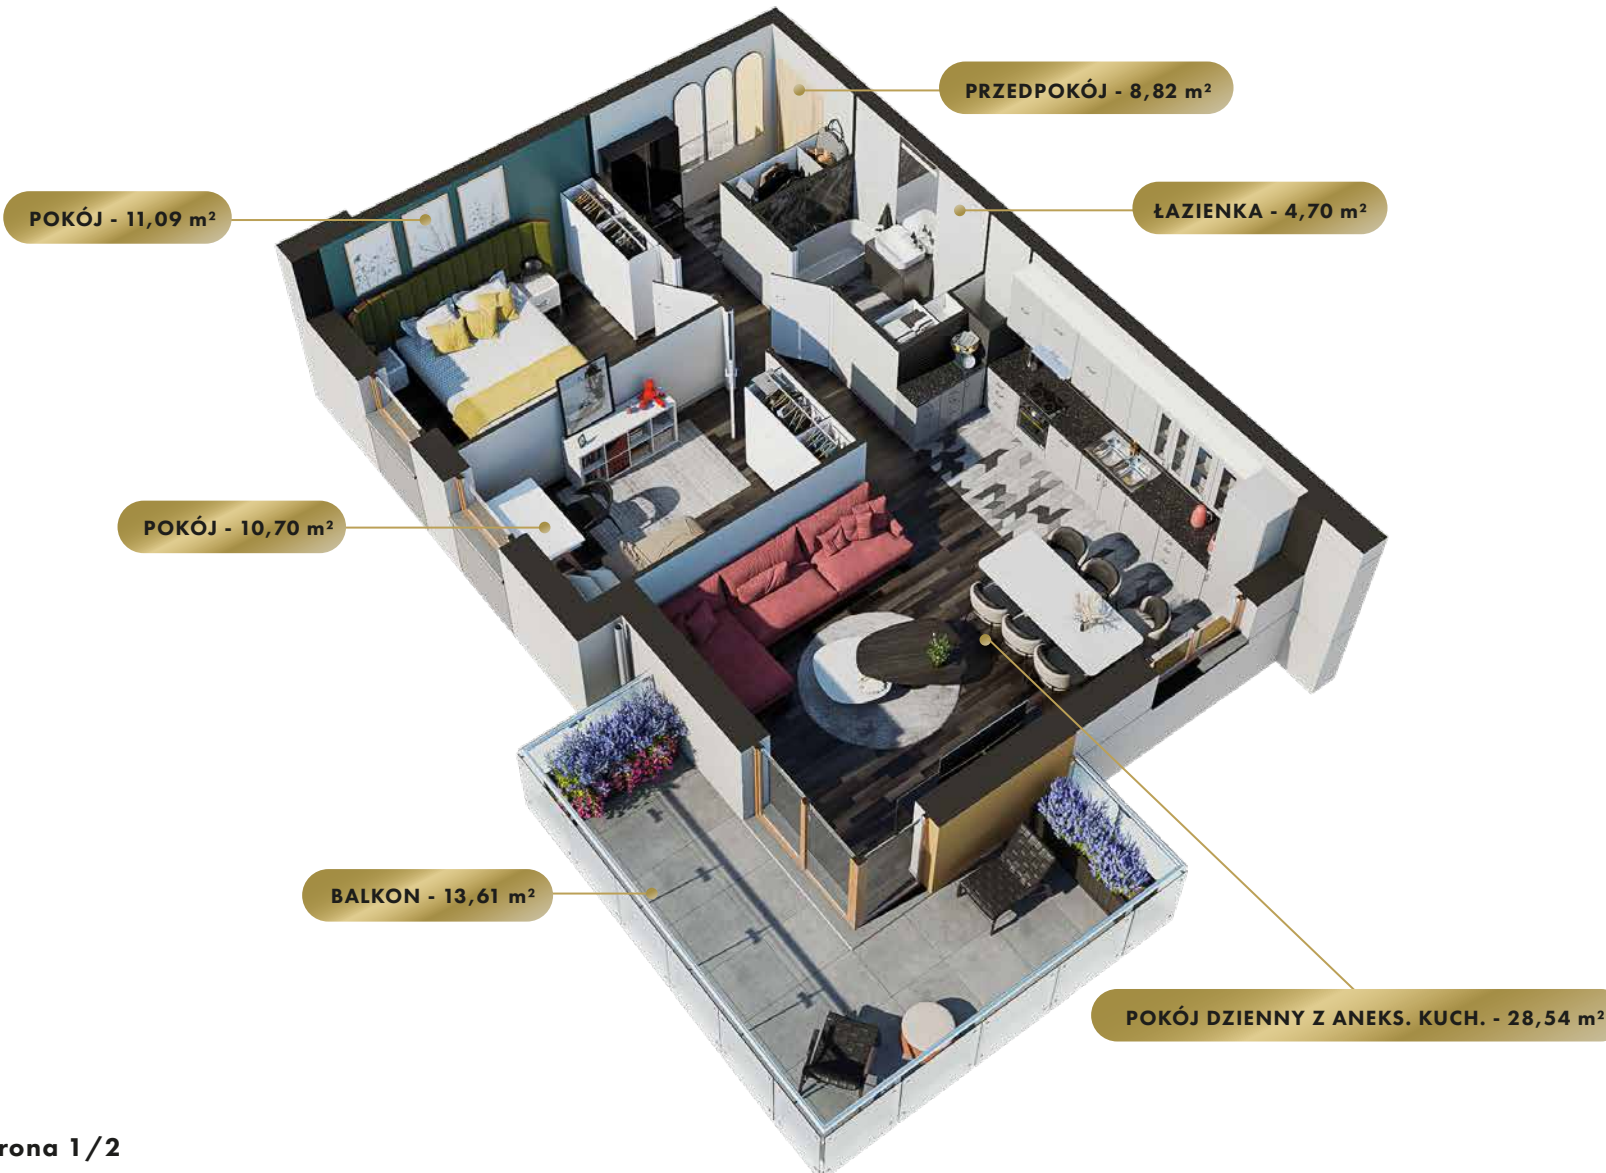


MIESZKANIE

NR **57**

POWIERZCHNIA:

63,85 m²

Nr	Nazwa	Pow.
1	Przedpokój	8,82 m ²
2	Pokój dzienny z aneks. kuch.	28,54 m ²
3	Pokój	11,09 m ²
4	Pokój	10,70 m ²
5	łazienka	4,70 m ²
Razem pow. mieszkalna sprzedawalna		63,85 m²
Balkon		13,61 m ²
Komórka lok. NR 5		2,82 m ²

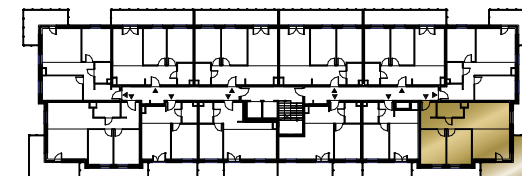

MK
INWESTYCJE

ul. Olsztyńska 59, 13-200 Działdowo
tel. 534 199 337, 570 969 179
www.mkinwestycje.com




MIESZKANIE

NR **57**

POWIERZCHNIA:

63,85 m²

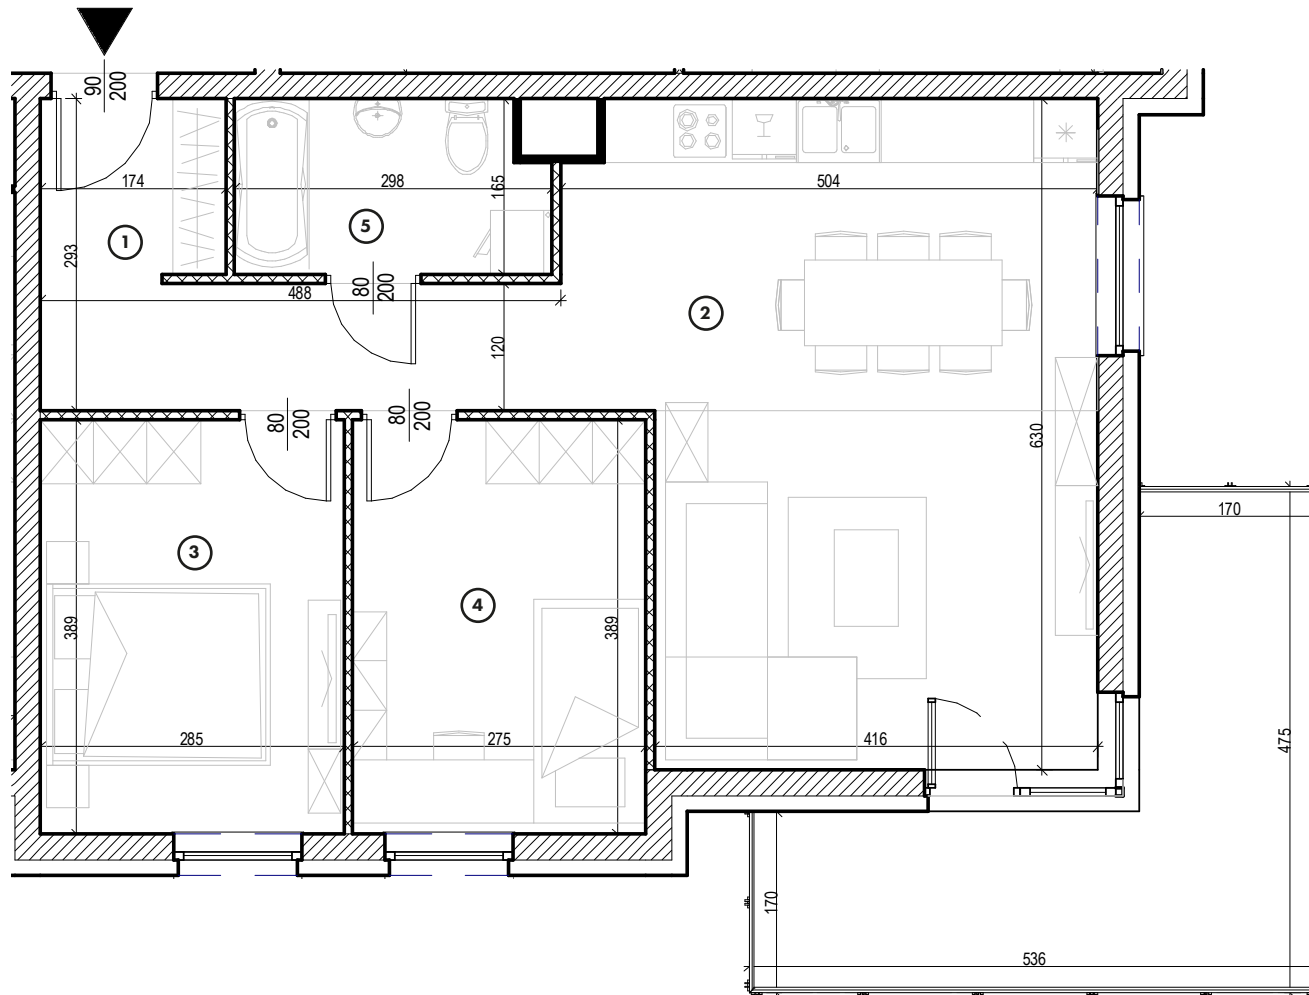

Nr	Nazwa	Pow.
1	Przedpokój	8,82 m ²
2	Pokój dzienny z aneks. kuch.	28,54 m ²
3	Pokój	11,09 m ²
4	Pokój	10,70 m ²
5	łazienka	4,70 m ²
Razem pow. mieszkalna sprzedawalna		63,85 m²
Balkon		13,61 m ²
Komórka lok. NR 5		2,82 m ²

