



DĘBOWE ZACISZE



MIASTO

Rypin

ULICA


Koszarowa

BUDYNEK

1

KONDYGNACJA

Parter

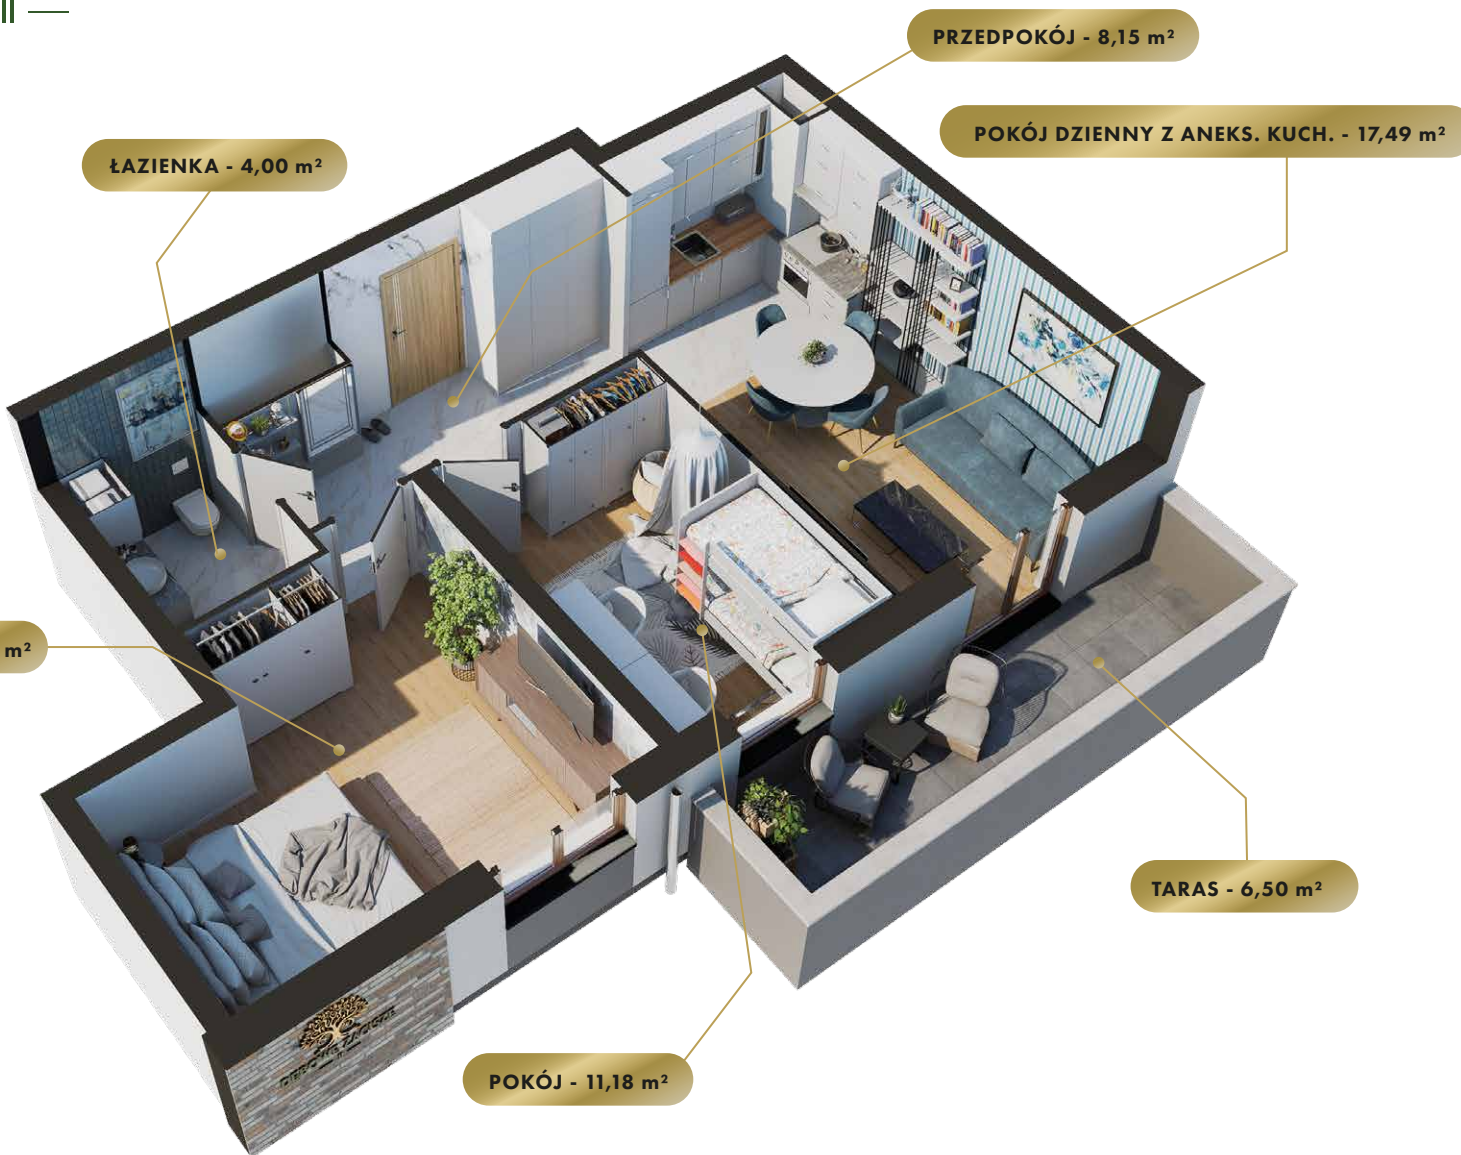


MIESZKANIE

NR 5

POWIERZCHNIA:

55,64 m²

Nr	Nazwa	Pow.
1	Przedpokój	8,15 m ²
2	Pokój dzienny z aneks. kuch.	17,49 m ²
3	Pokój	11,18 m ²
4	Pokój	14,82 m ²
5	łazienka	4,00 m ²
Razem pow. mieszkalna sprzedawalna		55,64 m ²
Taras		6,50 m ²
Komórka lok. NR 86		2,01 m ²

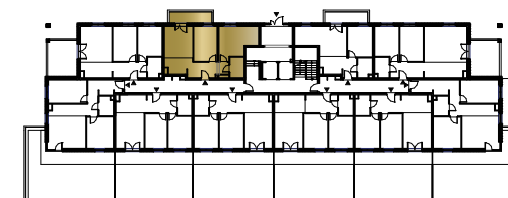

MK
INWESTYCJE

ul. Olsztyńska 59, 13-200 Działdowo
www.mkinwestycje.com



DĘBOWE ZACISZE



MIASTO

Rypin

ULICA


Koszarowa

BUDYNEK

1

KONDYGNACJA

Parter

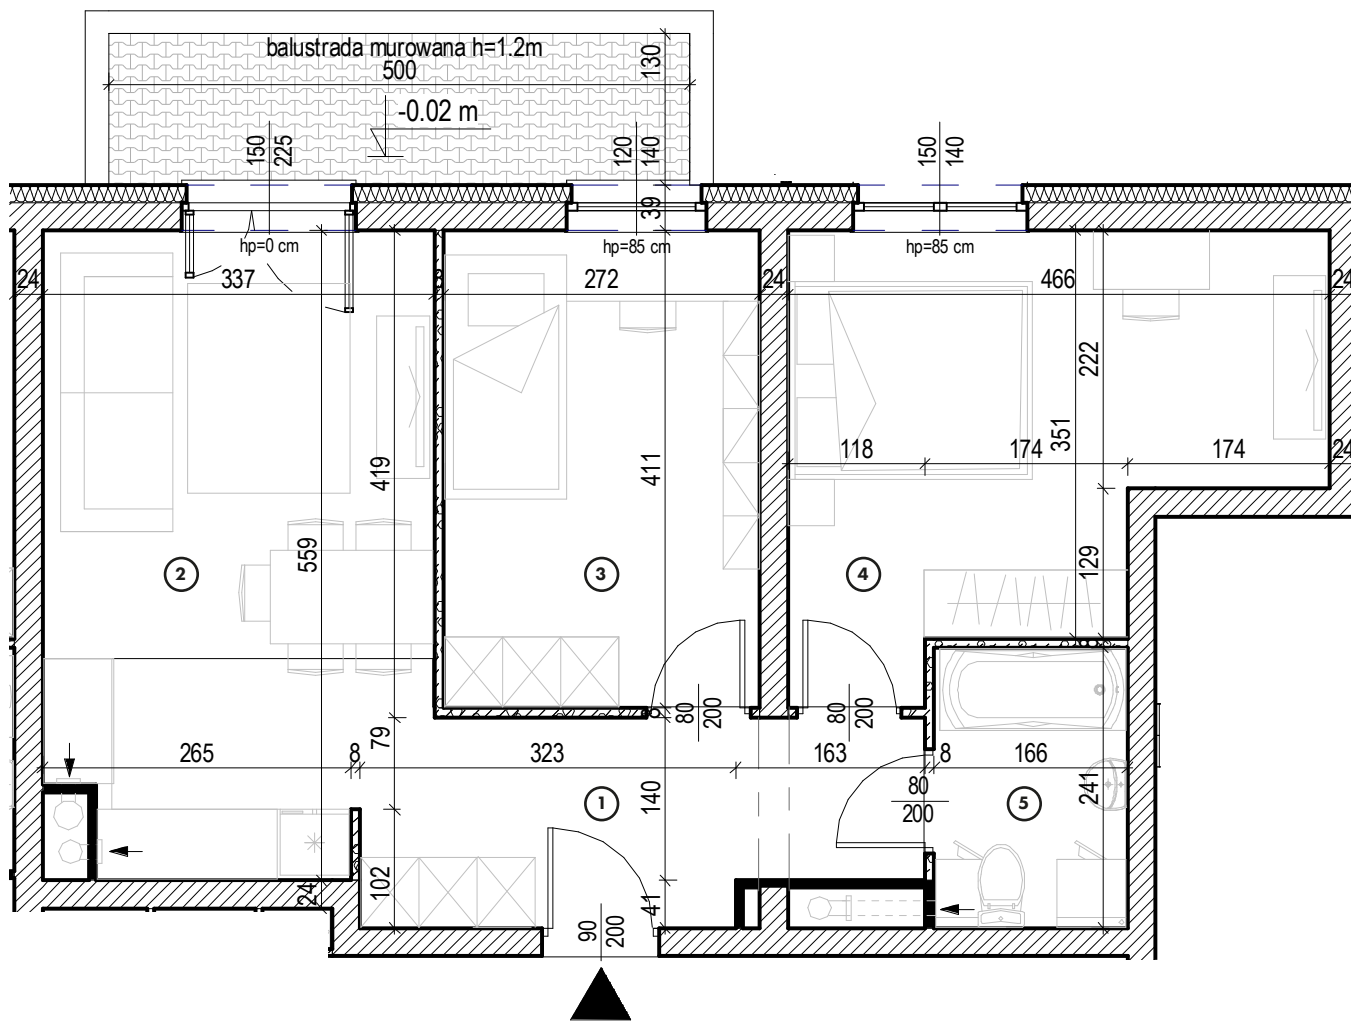


MIESZKANIE

NR 5

POWIERZCHNIA:

55,64 m²

Nr	Nazwa	Pow.
1	Przedpokój	8,15 m ²
2	Pokój dzienny z aneks. kuch.	17,49 m ²
3	Pokój	11,18 m ²
4	Pokój	14,82 m ²
5	łazienka	4,00 m ²
Razem pow. mieszkalna sprzedawalna		55,64 m²
Taras		6,50 m ²
Komórka lok. NR 86		2,01 m ²

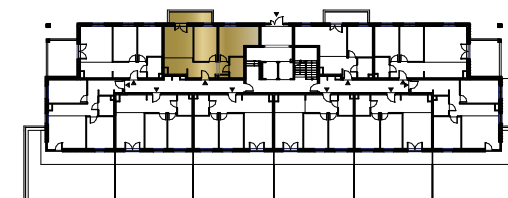

MK
INWESTYCJE

ul. Olsztyńska 59, 13-200 Działdowo
www.mkinwestycje.com