



DĘBOWE ZACISZE



MIASTO

Rypin

ULICA

Koszarowa

BUDYNEK

1

KONDYGNACJA

Piętro 4




MIESZKANIE

NR 47

POWIERZCHNIA:

55,18 m<sup>2</sup>

Nr	Nazwa	Pow.
1	Przedpokój	7,18 m <sup>2</sup>
2	Pokój dzienny z aneks. kuch.	21,93 m <sup>2</sup>
3	Pokój	10,64 m <sup>2</sup>
4	Pokój	11,51 m <sup>2</sup>
5	Łazienka	3,92 m <sup>2</sup>
Razem pow. mieszkalna sprzedawalna		55,18 m <sup>2</sup>
Balkon		15,41 m <sup>2</sup>
Komórka lok. NR 30		1,99 m <sup>2</sup>

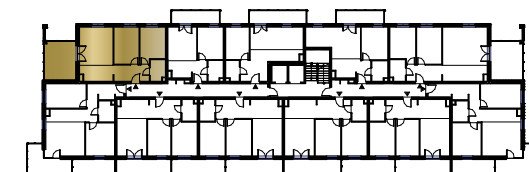

**MK**  
INWESTYCJE

ul. Olsztyńska 59, 13-200 Działdowo  
www.mkinwestycje.com

MIASTO

**Rypin**

ULICA


**Koszarowa**

BUDYNEK

**1**

KONDYGNACJA

**Piętro 4**

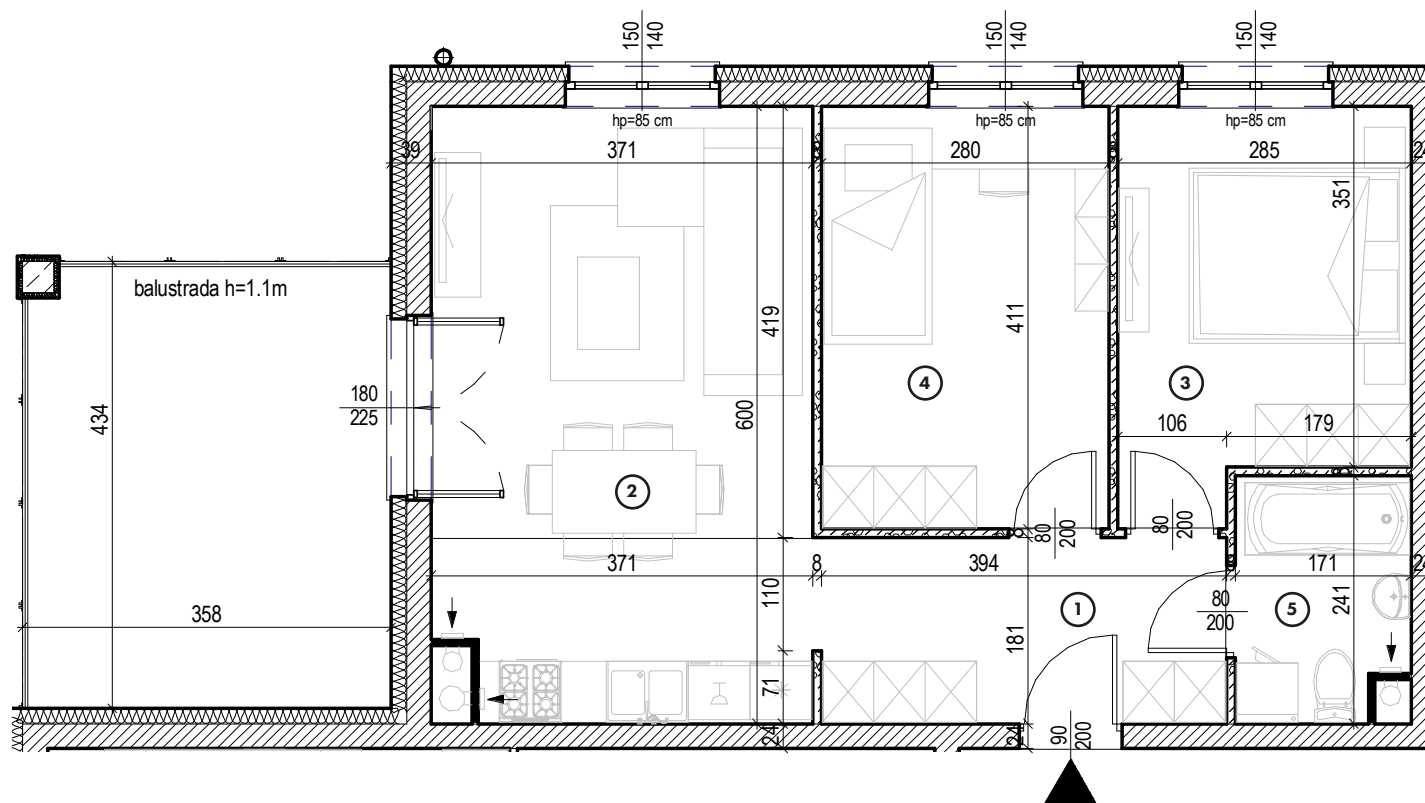


MIESZKANIE

NR **47**

POWIERZCHNIA:

**55,18 m<sup>2</sup>**

Nr	Nazwa	Pow.
1	Przedpokój	7,18 m <sup>2</sup>
2	Pokój dzienny z aneks. kuch.	21,93 m <sup>2</sup>
3	Pokój	10,64 m <sup>2</sup>
4	Pokój	11,51 m <sup>2</sup>
5	Łazienka	3,92 m <sup>2</sup>
<b>Razem pow. mieszkalna sprzedawalna</b>		<b>55,18 m<sup>2</sup></b>
Balkon		15,41 m <sup>2</sup>
Komórka lok. NR 30		1,99m <sup>2</sup>

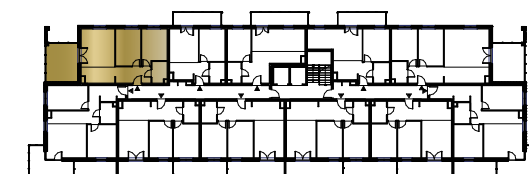

**MK**  
INWESTYCJE

ul. Olsztyńska 59, 13-200 Działdowo  
www.mkinwestycje.com