



DĘBOWE ZACISZE

— II —

MIASTO

Rypin

ULICA


Koszarowa

BUDYNEK

2

KONDYGNACJA

Parter

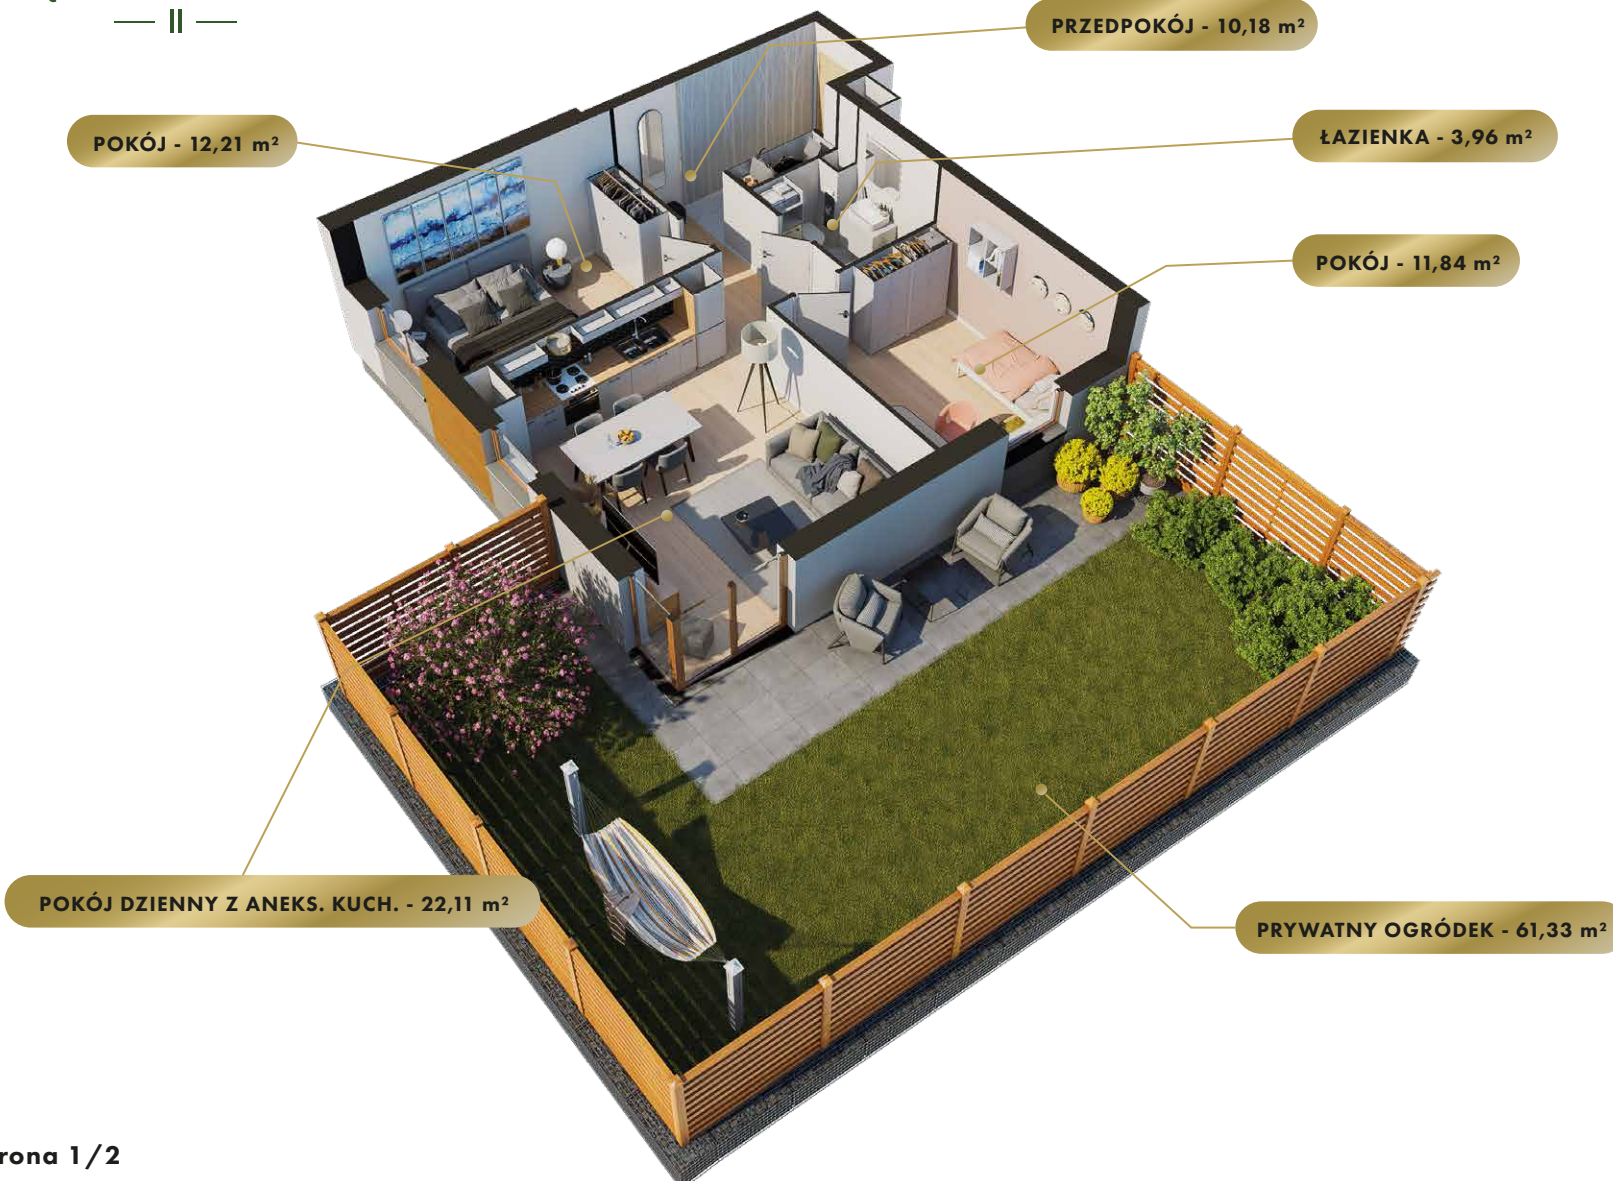


MIESZKANIE

NR 3

POWIERZCHNIA:

60,30 m²

Nr	Nazwa	Pow.
1	Przedpokój	10,18 m ²
2	Pokój dzienny z aneks. kuch.	22,11 m ²
3	Pokój	12,21 m ²
4	Pokój	11,84 m ²
5	łazienka	3,96 m ²
Razem pow. mieszkalna sprzedawalna		60,30 m²
Prywatny ogródek		61,33 m ²
Komórka lok. NR 19		2,03m ²

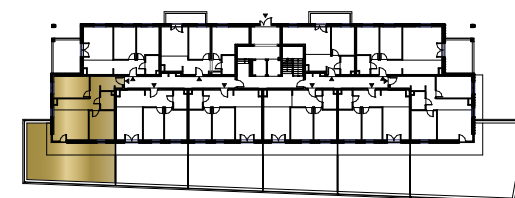

MK
INWESTYCJE

ul. Olsztyńska 59, 13-200 Działdowo
www.mkinwestycje.com

MIASTO

Rypin

ULICA


Koszarowa

BUDYNEK

2

KONDYGNACJA

Parter

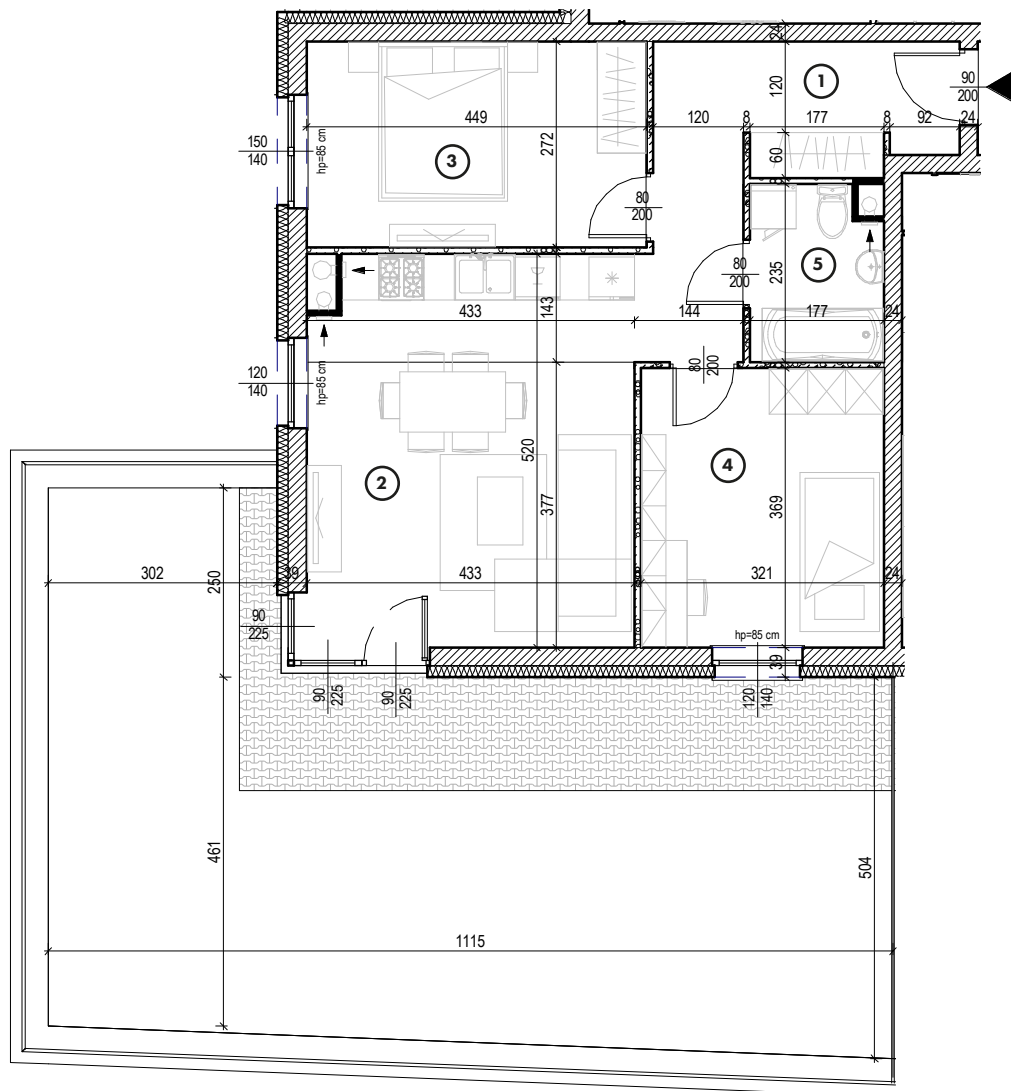


MIESZKANIE

NR 3

POWIERZCHNIA:

60,30 m²

Nr	Nazwa	Pow.
1	Przedpokój	10,18 m ²
2	Pokój dzienny z aneks. kuch.	22,11 m ²
3	Pokój	12,21 m ²
4	Pokój	11,84 m ²
5	Łazienka	3,96 m ²
Razem pow. mieszkalna sprzedawalna		60,30 m²
Prywatny ogródek		61,33 m ²
Komórka lok. NR 19		2,03 m ²

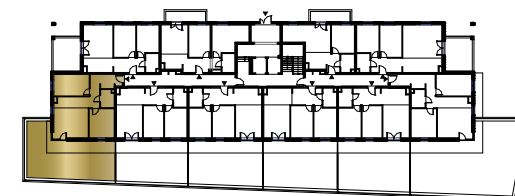

MK
INWESTYCJE

ul. Olsztyńska 59, 13-200 Działdowo
www.mkinwestycje.com