



DĘBOWE ZACISZE



MIASTO

Rypin

ULICA


Koszarowa

BUDYNEK

2

KONDYGNACJA

Parter

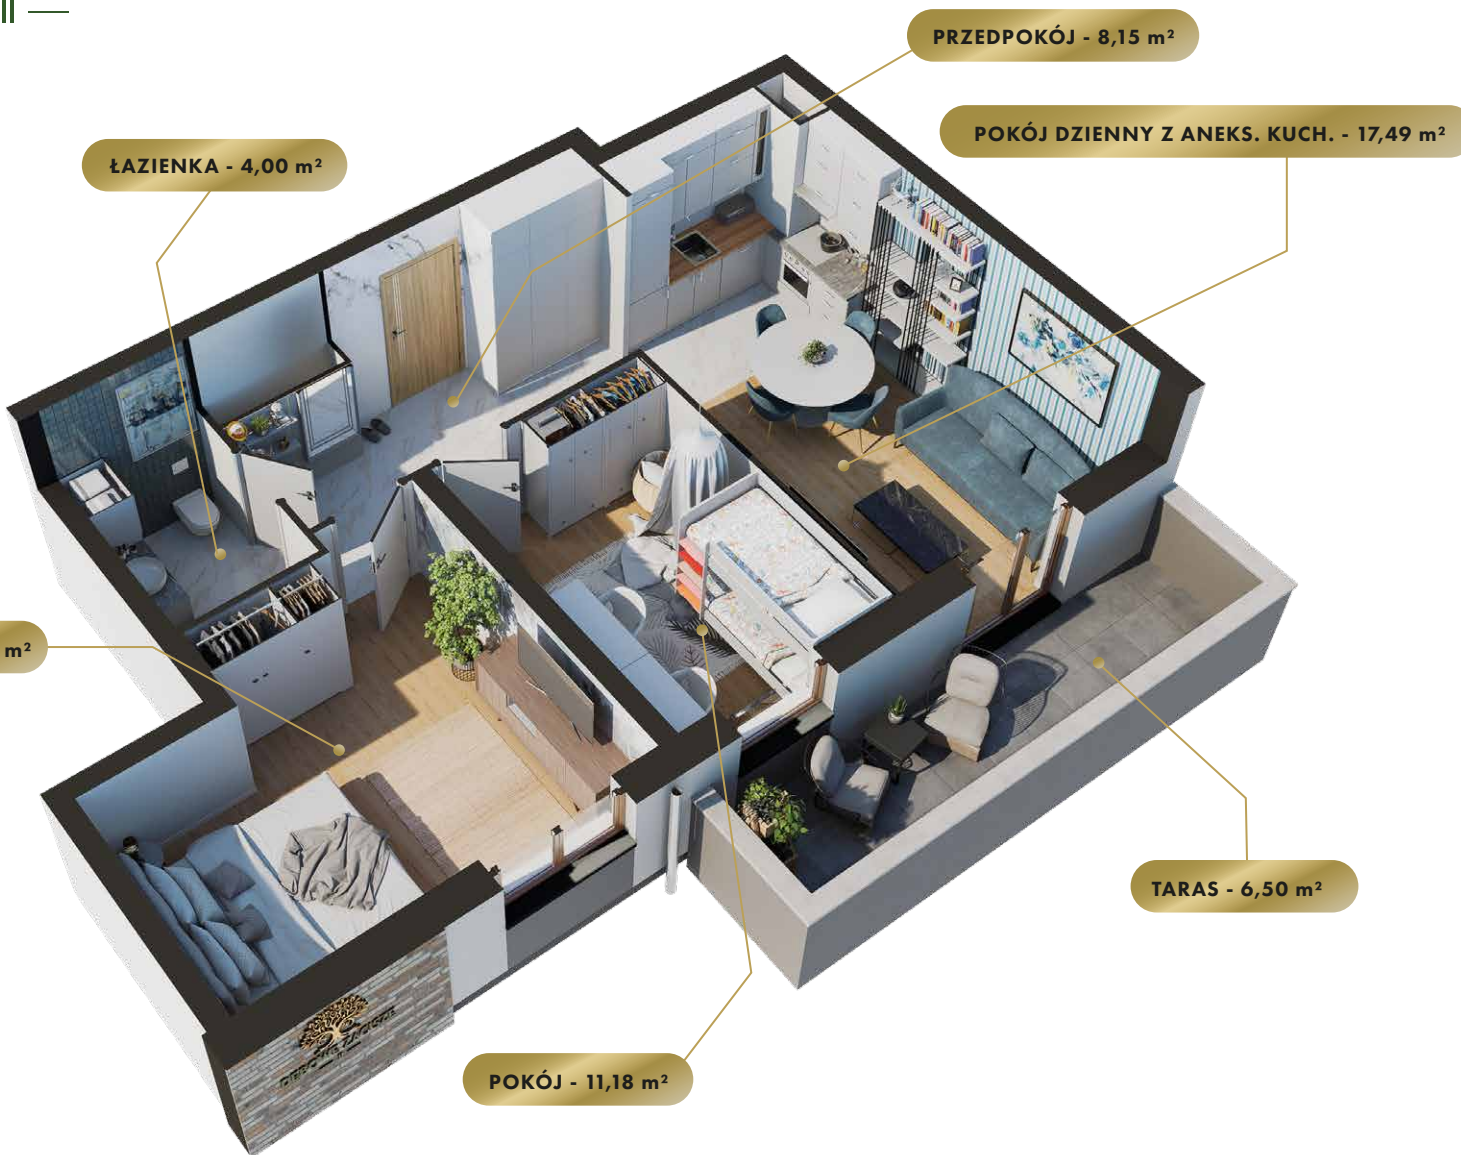


MIESZKANIE

NR 5

POWIERZCHNIA:

55,64 m<sup>2</sup>

Nr	Nazwa	Pow.
1	Przedpokój	8,15 m <sup>2</sup>
2	Pokój dzienny z aneks. kuch.	17,49 m <sup>2</sup>
3	Pokój	11,18 m <sup>2</sup>
4	Pokój	14,82 m <sup>2</sup>
5	łazienka	4,00 m <sup>2</sup>
Razem pow. mieszkalna sprzedawalna		55,64 m <sup>2</sup>
Taras		6,50 m <sup>2</sup>
Komórka lok. NR 86		2,01 m <sup>2</sup>

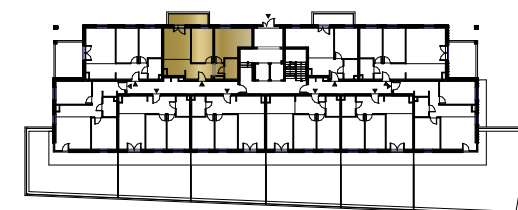

**MK**  
INWESTYCJE

ul. Olsztyńska 59, 13-200 Działdowo  
www.mkinwestycje.com



DĘBOWE ZACISZE



MIASTO

Rypin

ULICA


Koszarowa

BUDYNEK

2

KONDYGNACJA

Parter

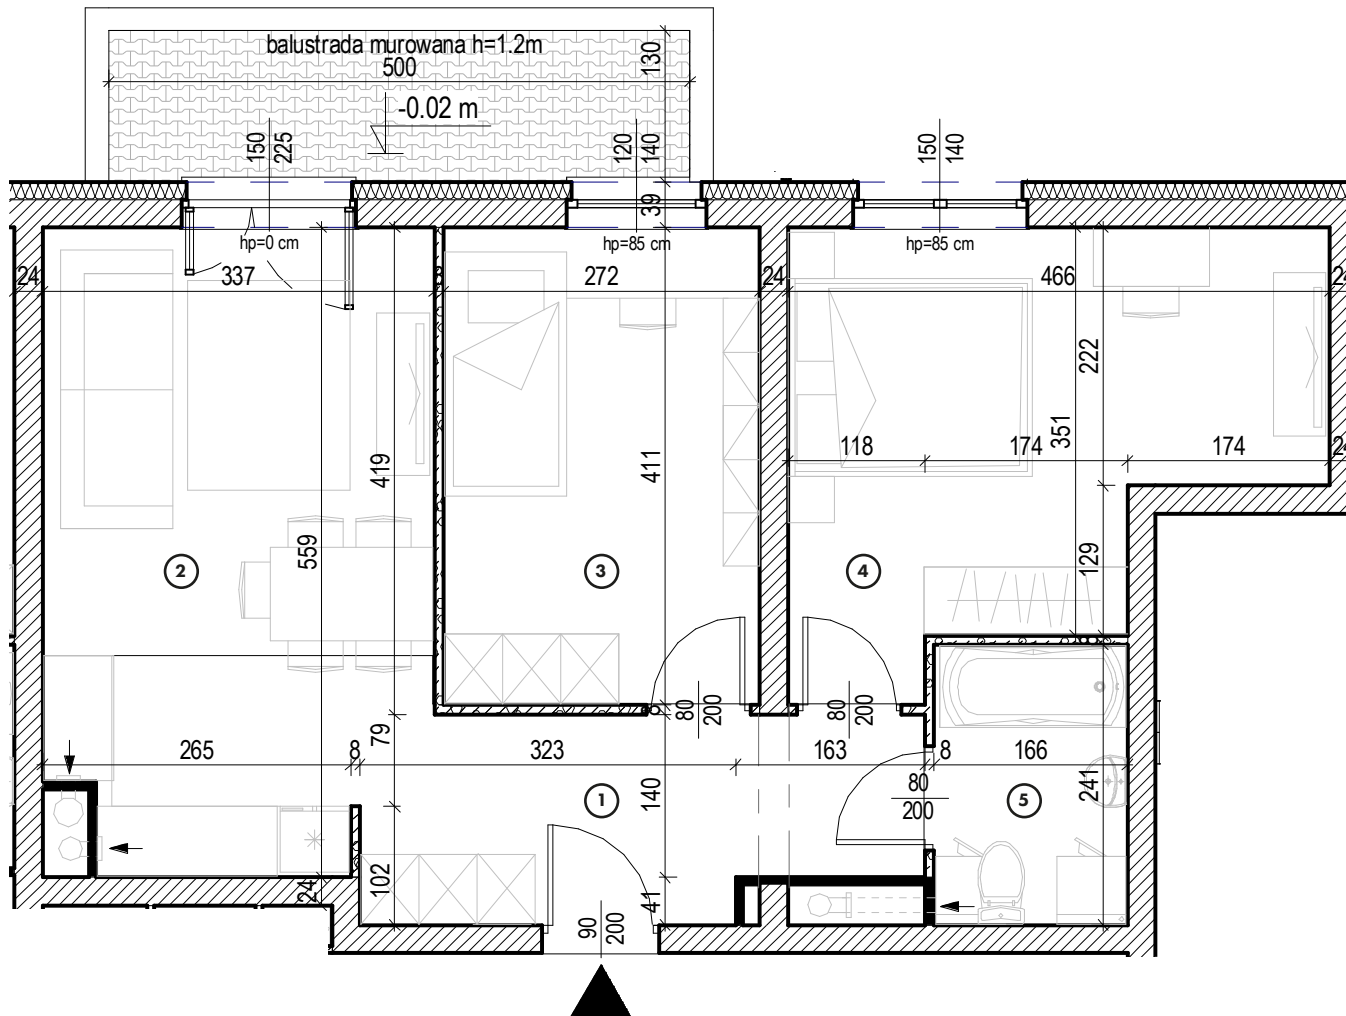


MIESZKANIE

NR 5

POWIERZCHNIA:

55,64 m<sup>2</sup>

Nr	Nazwa	Pow.
1	Przedpokój	8,15 m <sup>2</sup>
2	Pokój dzienny z aneks. kuch.	17,49 m <sup>2</sup>
3	Pokój	11,18 m <sup>2</sup>
4	Pokój	14,82 m <sup>2</sup>
5	łazienka	4,00 m <sup>2</sup>
<b>Razem pow. mieszkalna sprzedawalna</b>		<b>55,64 m<sup>2</sup></b>
Taras		6,50 m <sup>2</sup>
Komórka lok. NR 86		2,01 m <sup>2</sup>

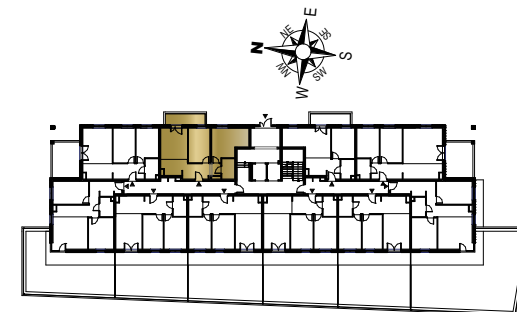

**MK**  
INWESTYCJE

ul. Olsztyńska 59, 13-200 Działdowo  
www.mkinwestycje.com