

MIASTO

Rypin

ULICA

Koszarowa

BUDYNEK

2

KONDYGNACJA

Parter




MIESZKANIE

NR **7**

POWIERZCHNIA:


62,68 m²

Nr	Nazwa	Pow.
1	Przedpokój	7,18 m ²
2	Pokój dzienny z aneks. kuch.	29,43 m ²
3	Pokój	10,64 m ²
4	Pokój	11,51 m ²
5	łazienka	3,92 m ²
Razem pow. mieszkalna sprzedawalna		62,68 m²
Taras		14,33 m ²
Komórka lok. NR 61		2,03m ²

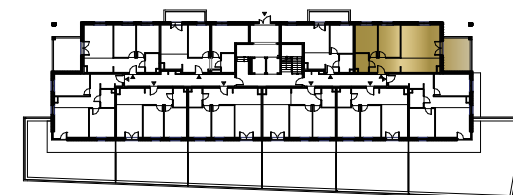

MK
INWESTYCJE

ul. Olsztyńska 59, 13-200 Działdowo
www.mkinwestycje.com

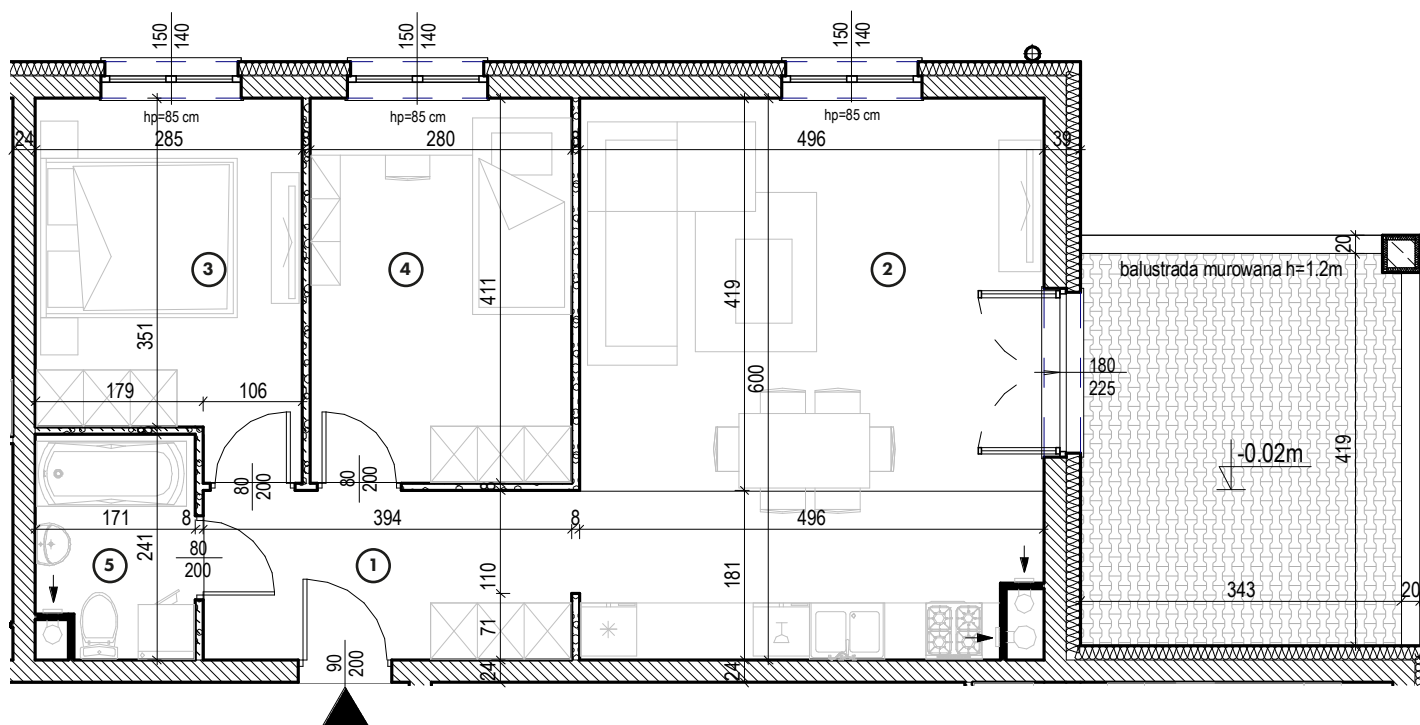

MIESZKANIE

NR **7**

POWIERZCHNIA:

62,68 m²

Nr	Nazwa	Pow.
1	Przedpokój	7,18 m ²
2	Pokój dzienny z aneks. kuch.	29,43 m ²
3	Pokój	10,64 m ²
4	Pokój	11,51 m ²
5	Łazienka	3,92 m ²
Razem pow. mieszkalna sprzedawalna		62,68 m²
Taras		14,33 m ²
Komórka lok. NR 61		2,03 m ²

