



DĘBOWE ZACISZE



MIASTO

Rypin

ULICA

Koszarowa

BUDYNEK

2

KONDYGNACJA

Piętro 2



POKÓJ - 10,64 m²

POKÓJ - 11,51 m²

ŁAZIENKA - 3,92 m²

PRZEDPOKÓJ - 7,18 m²

POKÓJ DZIENNY Z ANEKS. KUCH. - 21,93 m²

BALKON - 15,41 m²




MIESZKANIE

NR 25

POWIERZCHNIA:

55,18 m²

Nr	Nazwa	Pow.
1	Przedpokój	7,18 m ²
2	Pokój dzienny z aneks. kuch.	21,93 m ²
3	Pokój	10,64 m ²
4	Pokój	11,51 m ²
5	łazienka	3,92 m ²
Razem pow. mieszkalna sprzedawalna		55,18 m ²
Balkon		15,41 m ²
Komórka lok. NR 88		1,98m ²

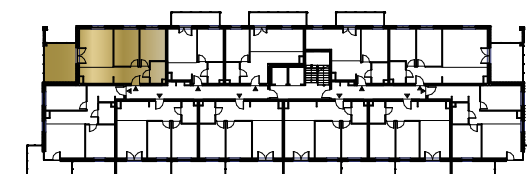

MK
INWESTYCJE

ul. Olsztyńska 59, 13-200 Działdowo
www.mkinwestycje.com

MIASTO

Rypin

ULICA


Koszarowa

BUDYNEK

2

KONDYGNACJA

Piętro 2

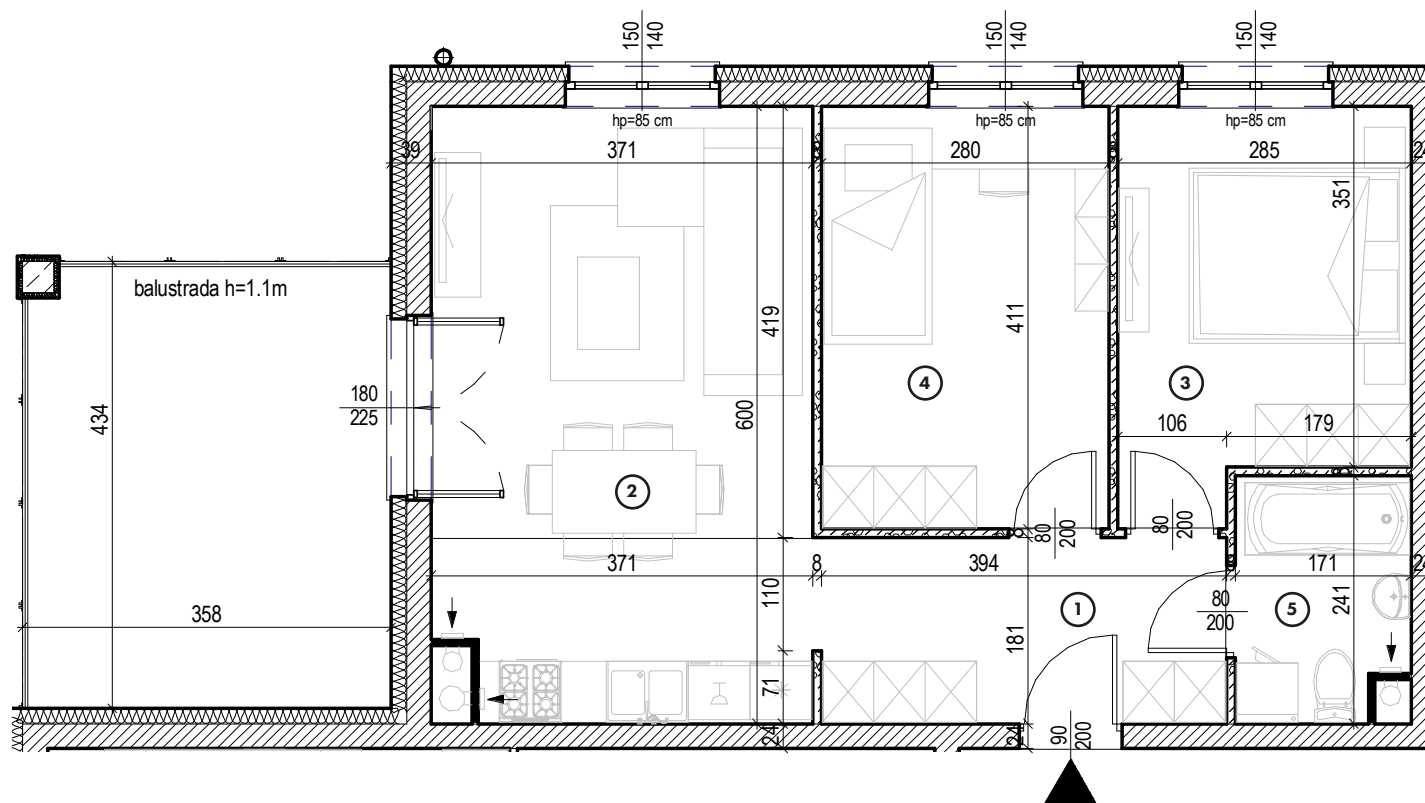


MIESZKANIE

NR **25**

POWIERZCHNIA:

55,18 m²

Nr	Nazwa	Pow.
1	Przedpokój	7,18 m ²
2	Pokój dzienny z aneks. kuch.	21,93 m ²
3	Pokój	10,64 m ²
4	Pokój	11,51 m ²
5	Łazienka	3,92 m ²
Razem pow. mieszkalna sprzedawalna		55,18 m²
Balkon		15,41 m ²
Komórka lok. NR 88		1,98m ²

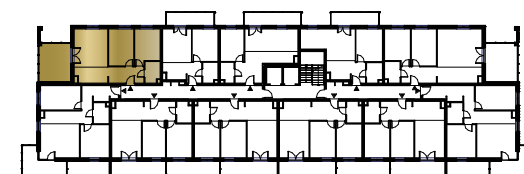

MK
INWESTYCJE

ul. Olsztyńska 59, 13-200 Działdowo
www.mkinwestycje.com