



DĘBOWE ZACISZE



MIASTO

Rypin

ULICA

Koszarowa

BUDYNEK

2

KONDYGNACJA

Piętro 5





MIESZKANIE

NR 55

POWIERZCHNIA:

55,43 m²

| Nr | Nazwa | Pow. |
|------------------------------------|------------------------------|----------------------|
| 1 | Przedpokój | 7,98 m ² |
| 2 | Pokój dzienny z aneks. kuch. | 20,89 m ² |
| 3 | Pokój | 11,58 m ² |
| 4 | Pokój | 11,06 m ² |
| 5 | łazienka | 3,92 m ² |
| Razem pow. mieszkalna sprzedawalna | | 55,43 m ² |
| Balkon | | 10,53 m ² |
| Komórka lok. NR 40 | | 2,01 m ² |

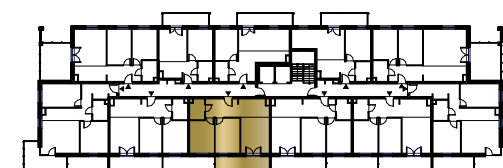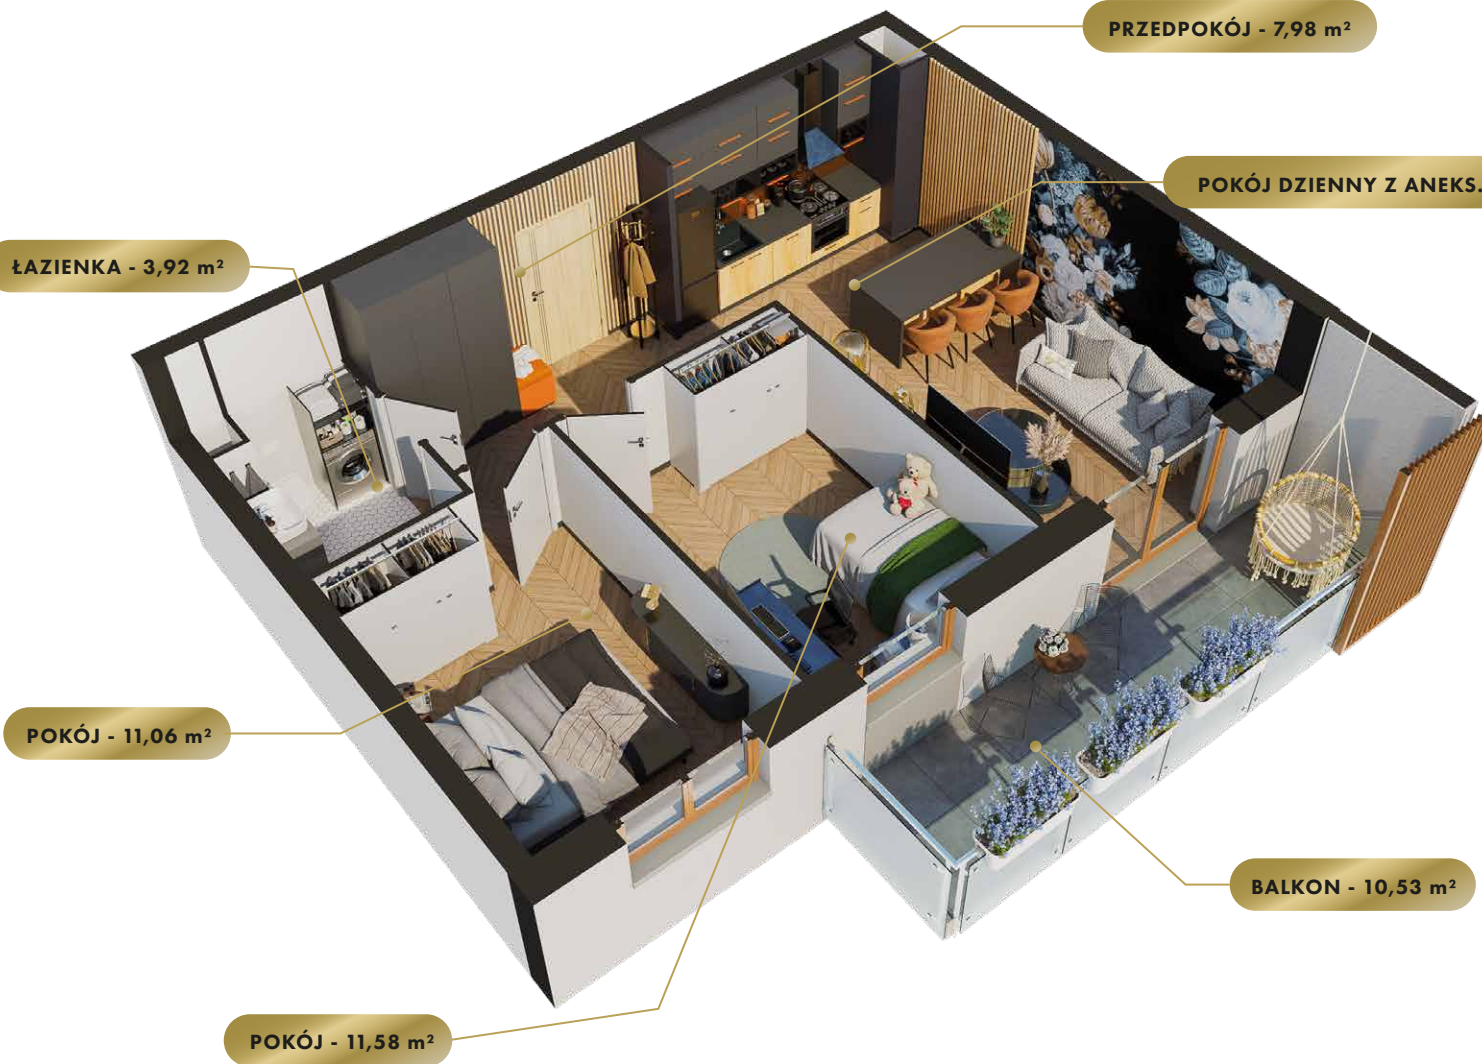

MK
INWESTYCJE

ul. Olsztyńska 59, 13-200 Działdowo
www.mkinwestycje.com



DĘBOWE ZACISZE



MIASTO

Rypin

ULICA


Koszarowa

BUDYNEK

2

KONDYGNACJA

Piętro 5

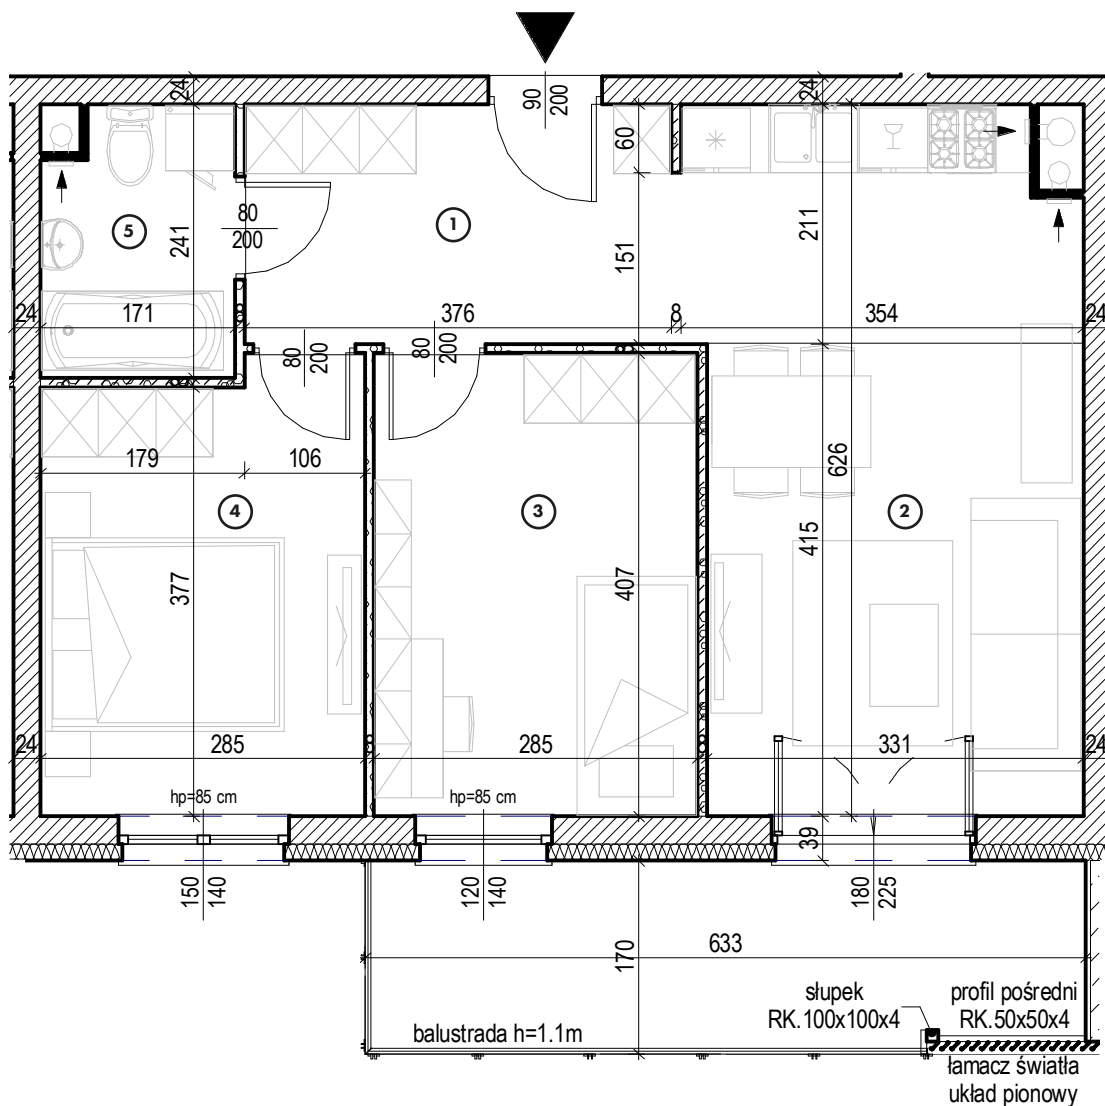

MIESZKANIE

NR 55

POWIERZCHNIA:

55,43 m²

| Nr | Nazwa | Pow. |
|-------------------------------------------|------------------------------|----------------------------|
| 1 | Przedpokój | 7,98 m ² |
| 2 | Pokój dzienny z aneks. kuch. | 20,89 m ² |
| 3 | Pokój | 11,58 m ² |
| 4 | Pokój | 11,06 m ² |
| 5 | łazienka | 3,92 m ² |
| Razem pow. mieszkalna sprzedawalna | | 55,43 m² |
| Balkon | | 10,53 m ² |
| Komórka lok. NR 40 | | 2,01 m ² |



MK
INWESTYCJE

ul. Olsztyńska 59, 13-200 Działdowo
www.mkinwestycje.com