

MIASTO

Nidzica

ULICA

Sportowa

BUDYNEK

2

KONDYGNACJA

Parter




MIESZKANIE


NR **1**

POWIERZCHNIA:

60,43 m²

Nr	Nazwa	Pow.
1	Przedpokój	8,38 m ²
2	Pokój dzienny z aneks. kuch.	18,78 m ²
3	Pokój	12,00 m ²
4	Pokój	16,84 m ²
5	łazienka	4,43 m ²
Razem pow. mieszkalna sprzedawalna		60,43 m²
Taras		7,56 m ²
Komórka lok. NR 35		2,53 m ²

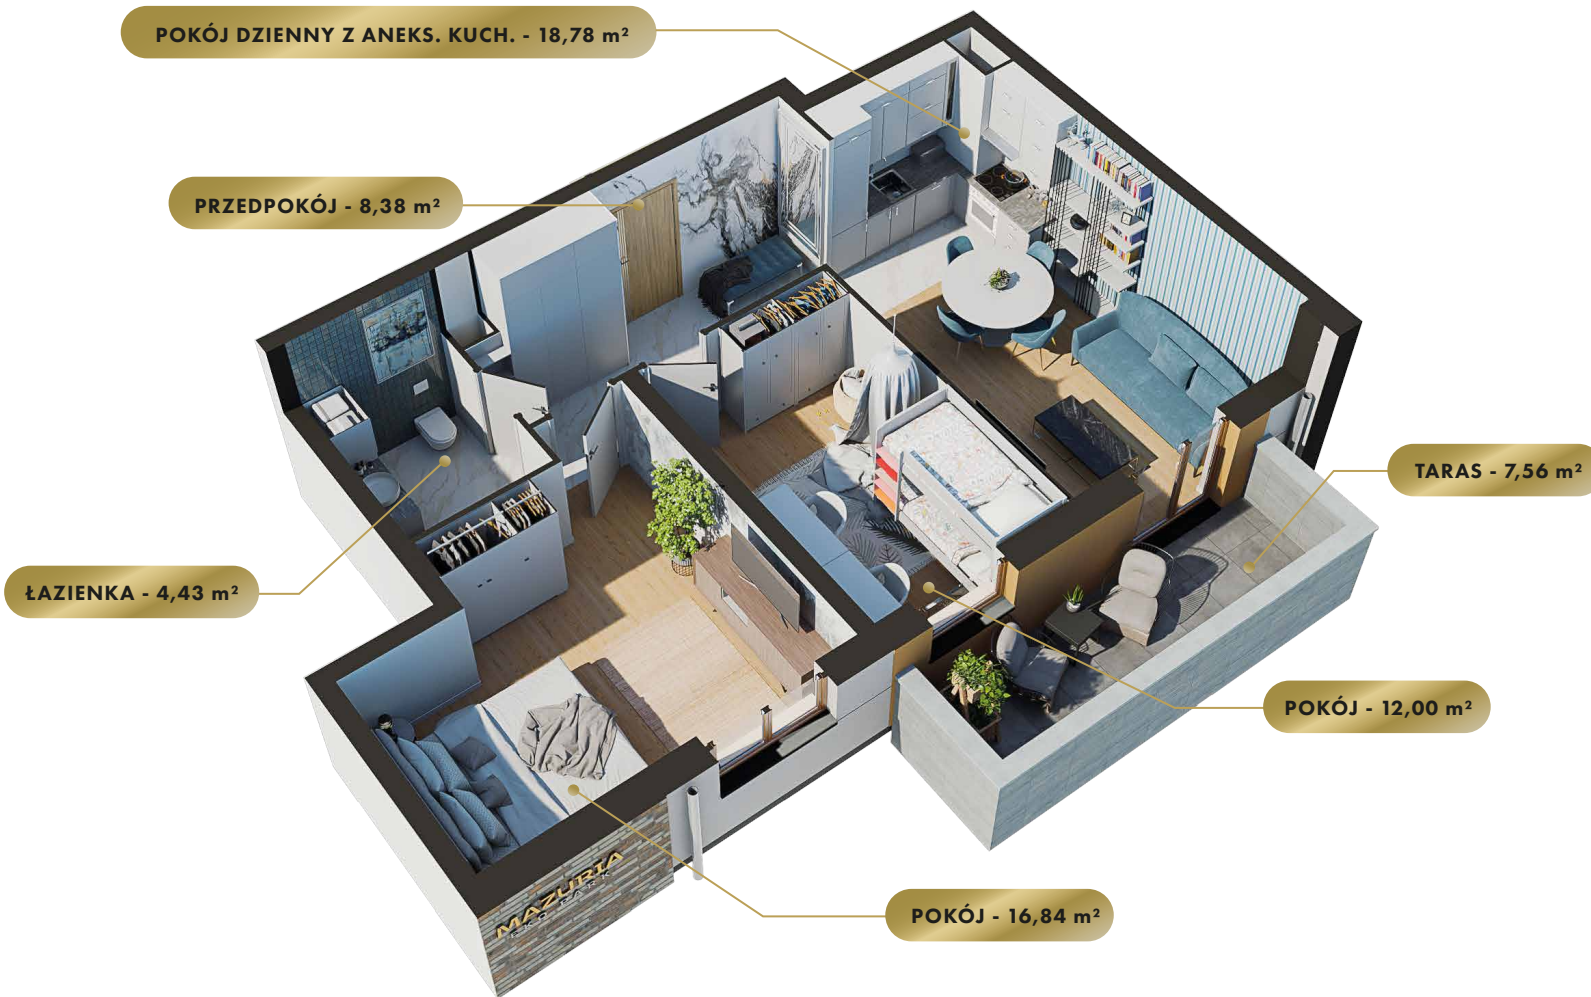

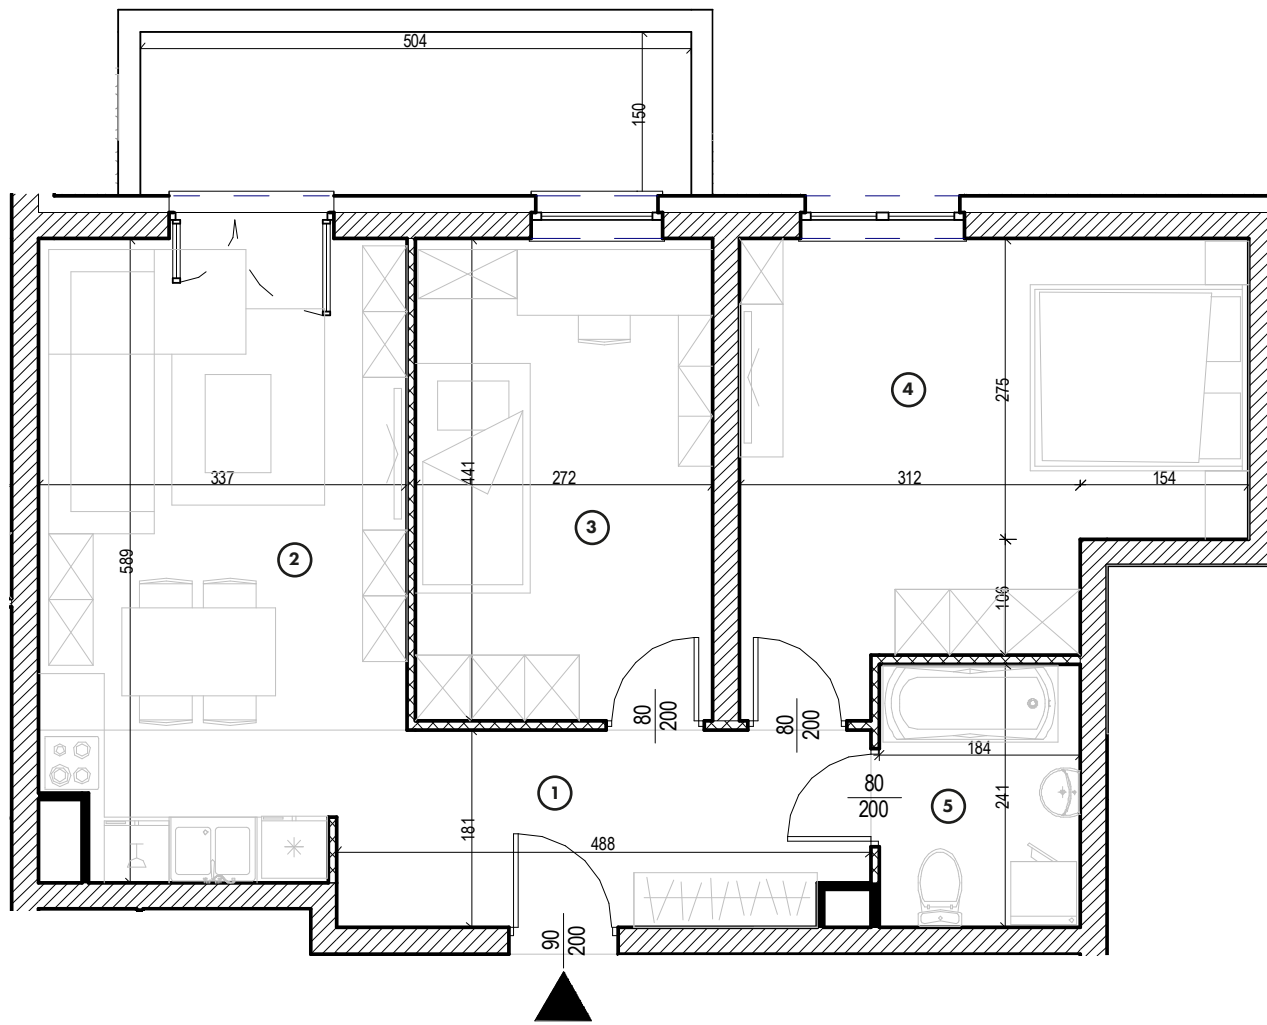

MIESZKANIE

NR **1**

POWIERZCHNIA:

60,43 m²

Nr	Nazwa	Pow.
1	Przedpokój	8,38 m ²
2	Pokój dzienny z aneks. kuch.	18,78 m ²
3	Pokój	12,00 m ²
4	Pokój	16,84 m ²
5	Łazienka	4,43 m ²
Razem pow. mieszkalna sprzedawalna		60,43 m²
Taras		7,56 m ²
Komórka lok. NR 35		2,53 m ²

