

MIASTO

Nidzica

ULICA


Sportowa

BUDYNEK

2

KONDYGNACJA

Parter

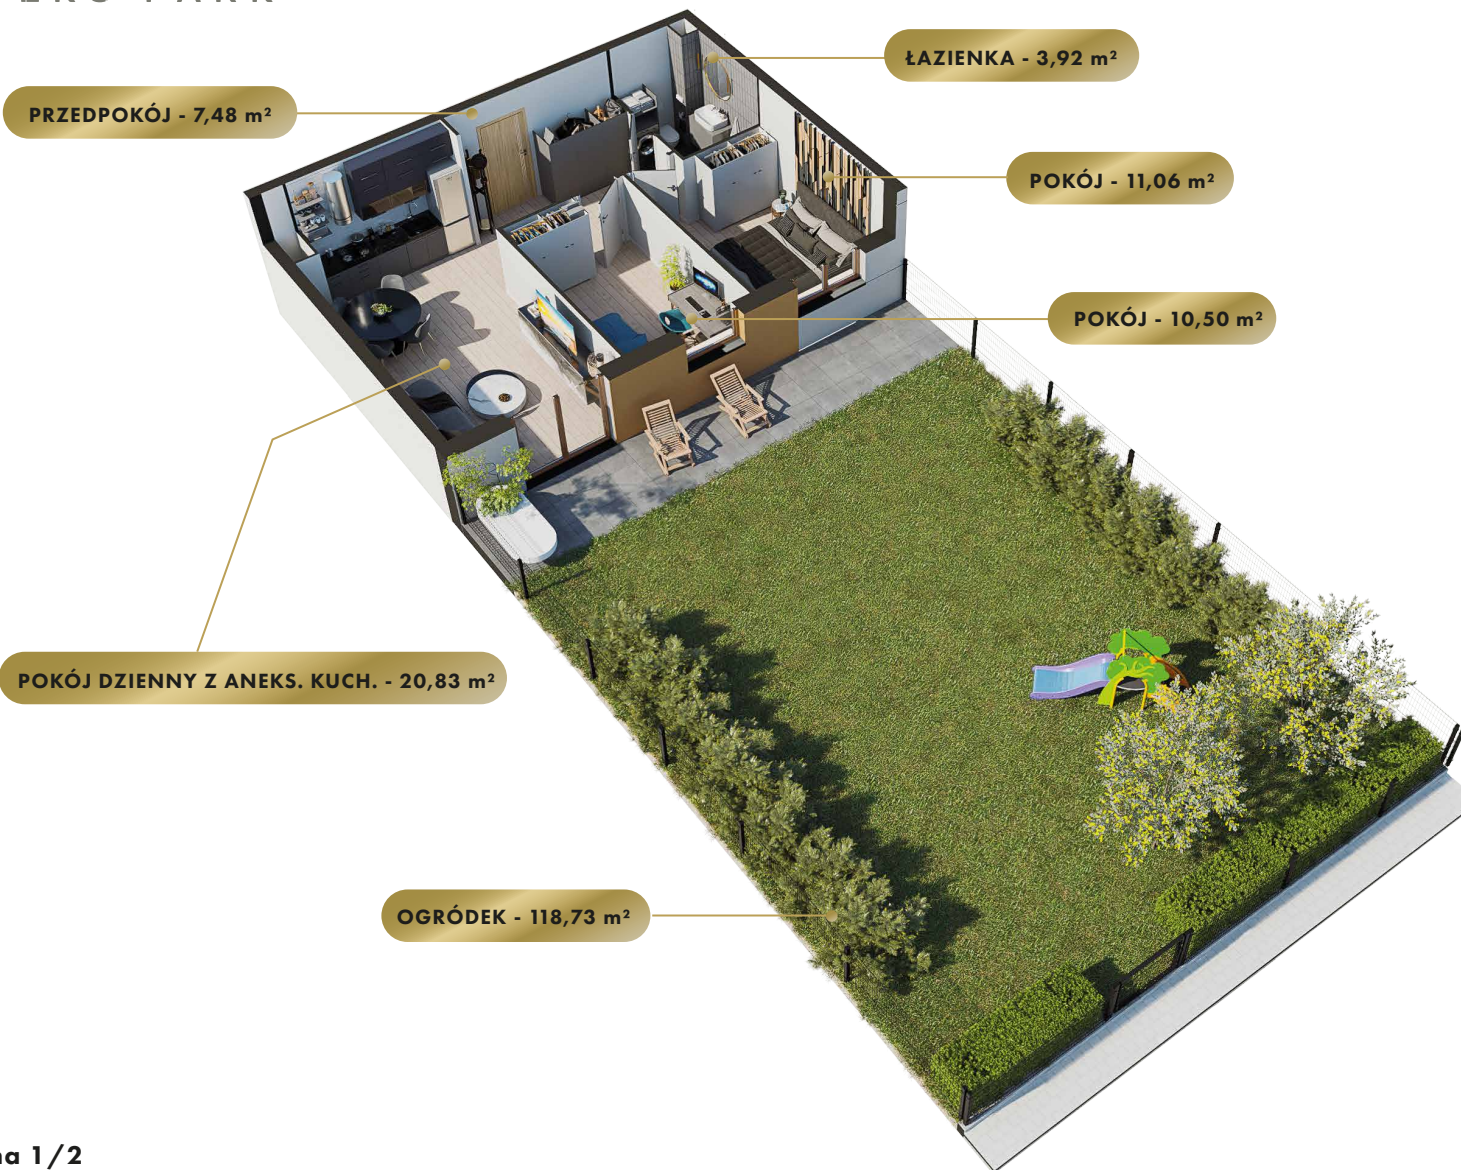


MIESZKANIE

NR **4**

POWIERZCHNIA:

53,79 m²

Nr	Nazwa	Pow.
1	Przedpokój	7,48 m ²
2	Pokój dzienny z aneks. kuch.	20,83 m ²
3	Pokój	11,06 m ²
4	Pokój	10,50 m ²
5	łazienka	3,92 m ²
Razem pow. mieszkalna sprzedawalna		53,79 m²
Ogródek		118,73 m ²
Komórka lok. NR 10		2,10 m ²

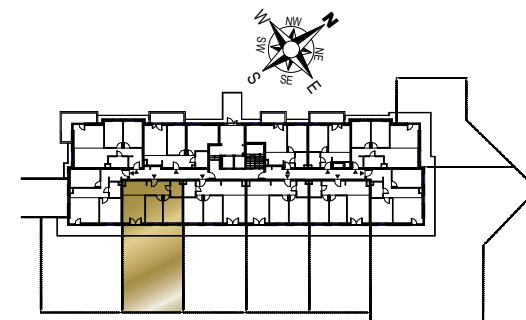

MK
INWESTYCJE

ul. Olsztyńska 59, 13-200 Działdowo
www.mkinwestycje.com

MIASTO

Nidzica

ULICA


Sportowa

BUDYNEK

2

KONDYGNACJA

Parter

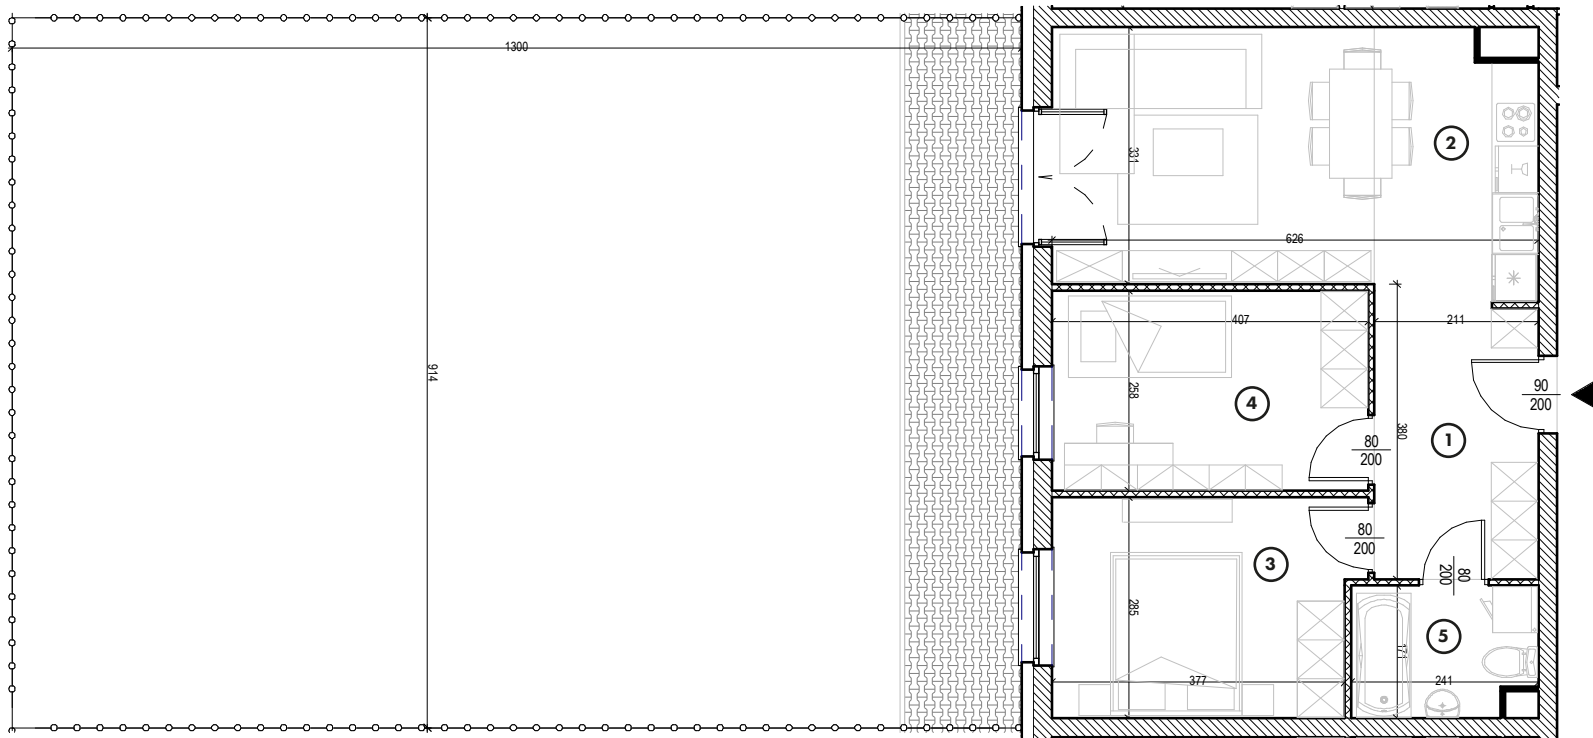

MIESZKANIE

NR 4

POWIERZCHNIA:

53,79 m²

Nr	Nazwa	Pow.
1	Przedpokój	7,48 m ²
2	Pokój dzienny z aneks. kuch.	20,83 m ²
3	Pokój	11,06 m ²
4	Pokój	10,50 m ²
5	Łazienka	3,92 m ²
Razem pow. mieszkalna sprzedawalna		53,79 m²
Ogródek		118,73 m ²
Komórka lok. NR 10		2,10 m ²

