

MIASTO

Rypin

ULICA


Koszarowa

BUDYNEK

2

KONDYGNACJA

Piętro 2

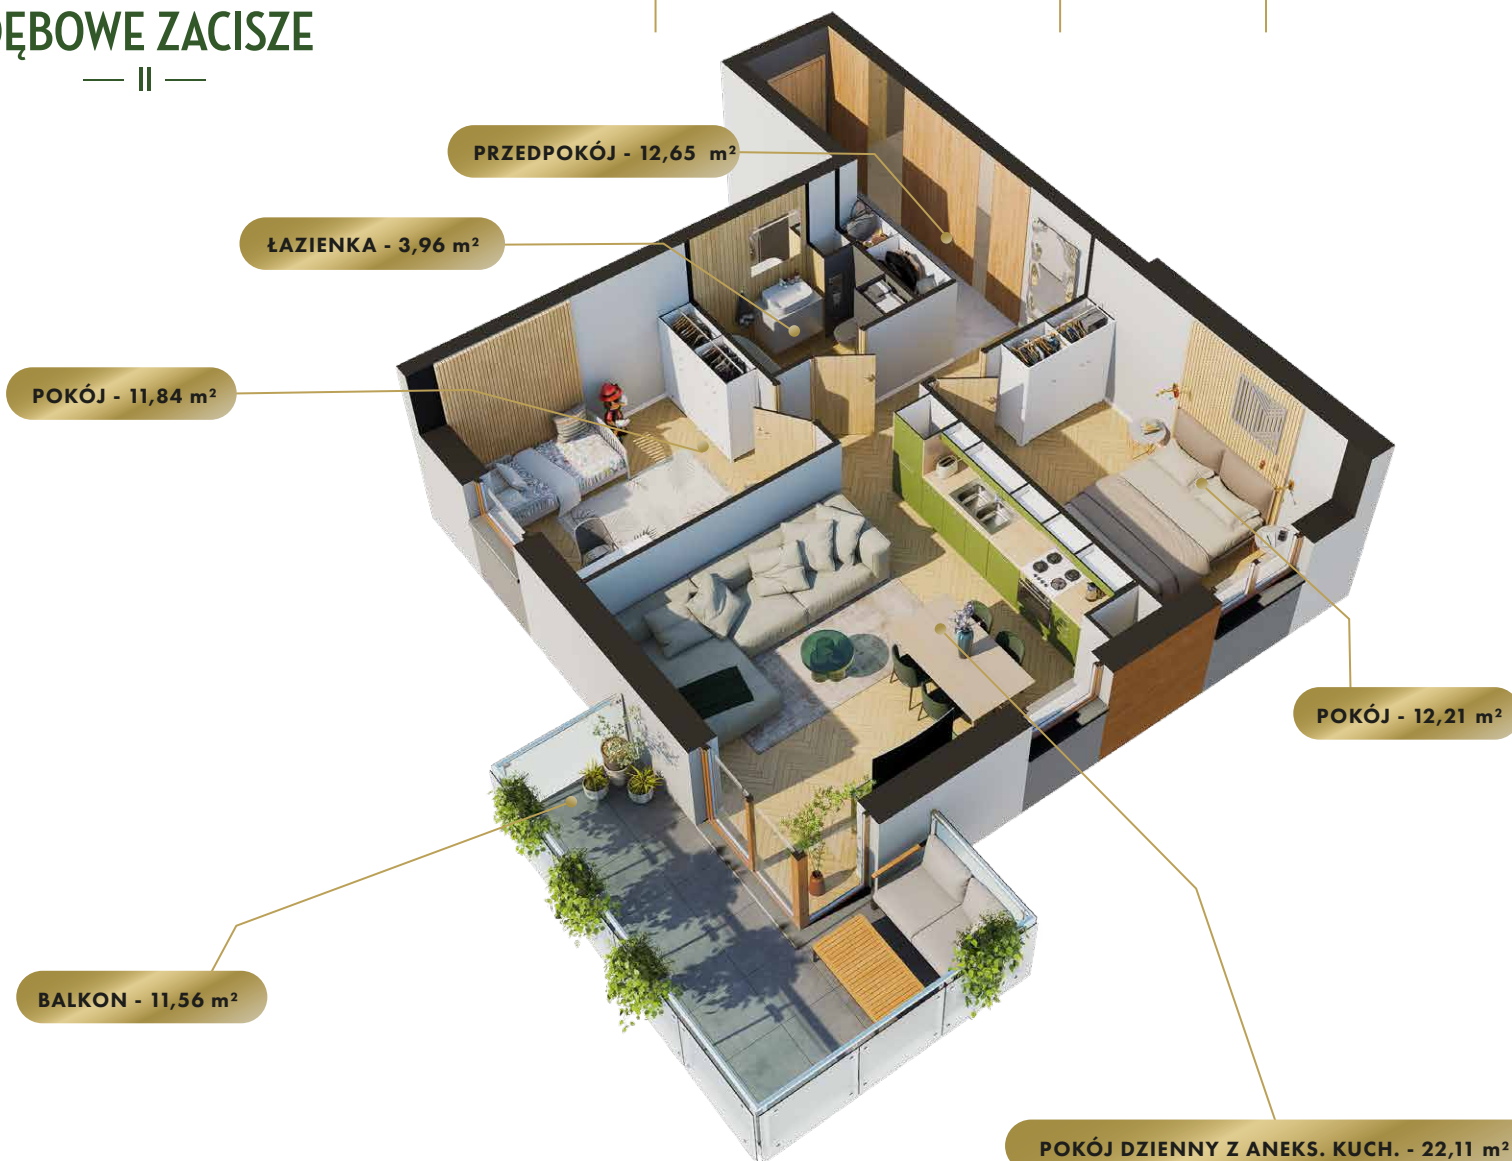


MIESZKANIE

NR **30**

POWIERZCHNIA:


62,77 m²

Nr	Nazwa	Pow.
1	Przedpokój	12,65 m ²
2	Pokój dzienny z aneks. kuch.	22,11 m ²
3	Pokój	11,84 m ²
4	Pokój	12,21 m ²
5	Łazienka	3,96 m ²
Razem pow. mieszkalna sprzedawalna		62,77 m ²
Balkon		11,56 m ²
Komórka lok. NR 91		2,05m ²

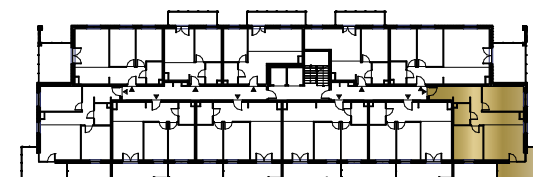

MK
INWESTYCJE

ul. Olsztyńska 59, 13-200 Działdowo
www.mkinwestycje.com

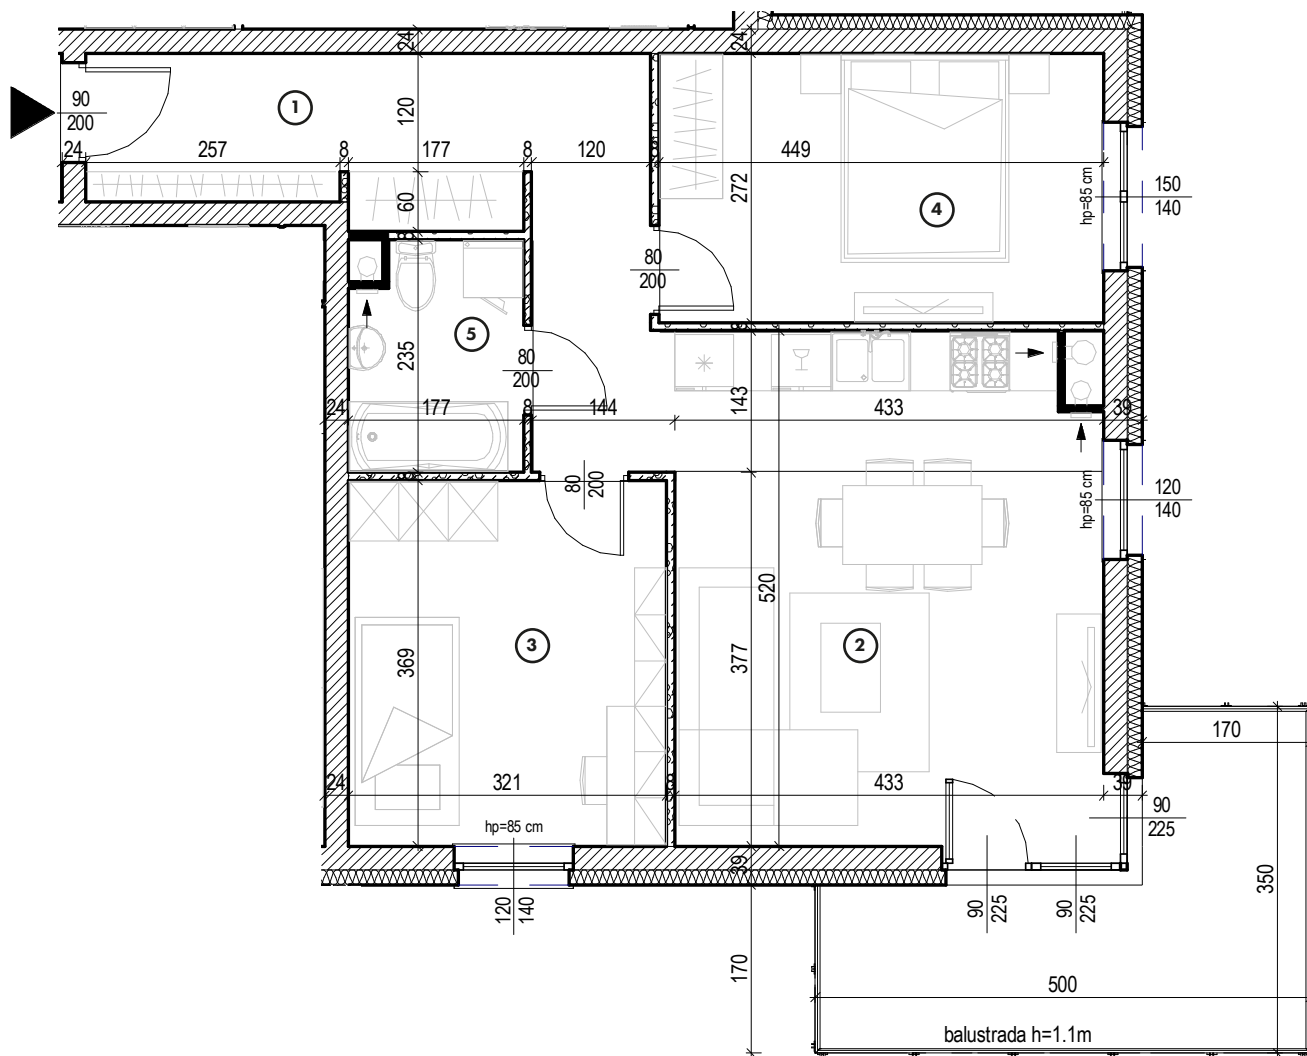


MIESZKANIE

NR **30**

POWIERZCHNIA:

62,77 m²

Nr	Nazwa	Pow.
1	Przedpokój	12,65 m ²
2	Pokój dzienny z aneks. kuch.	22,11 m ²
3	Pokój	11,84 m ²
4	Pokój	12,21 m ²
5	Łazienka	3,96 m ²
Razem pow. mieszkalna sprzedawalna		62,77 m ²
Balkon		11,56 m ²
Komórka lok. NR 91		2,05 m ²

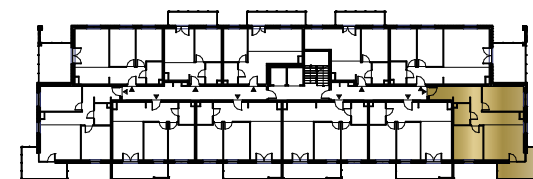

MK
INWESTYCJE

ul. Olsztyńska 59, 13-200 Działdowo
www.mkinwestycje.com