



DĘBOWE ZACISZE

— II —

MIASTO

Rypin

ULICA


Koszarowa

BUDYNEK

2

KONDYGNACJA

Piętro 4

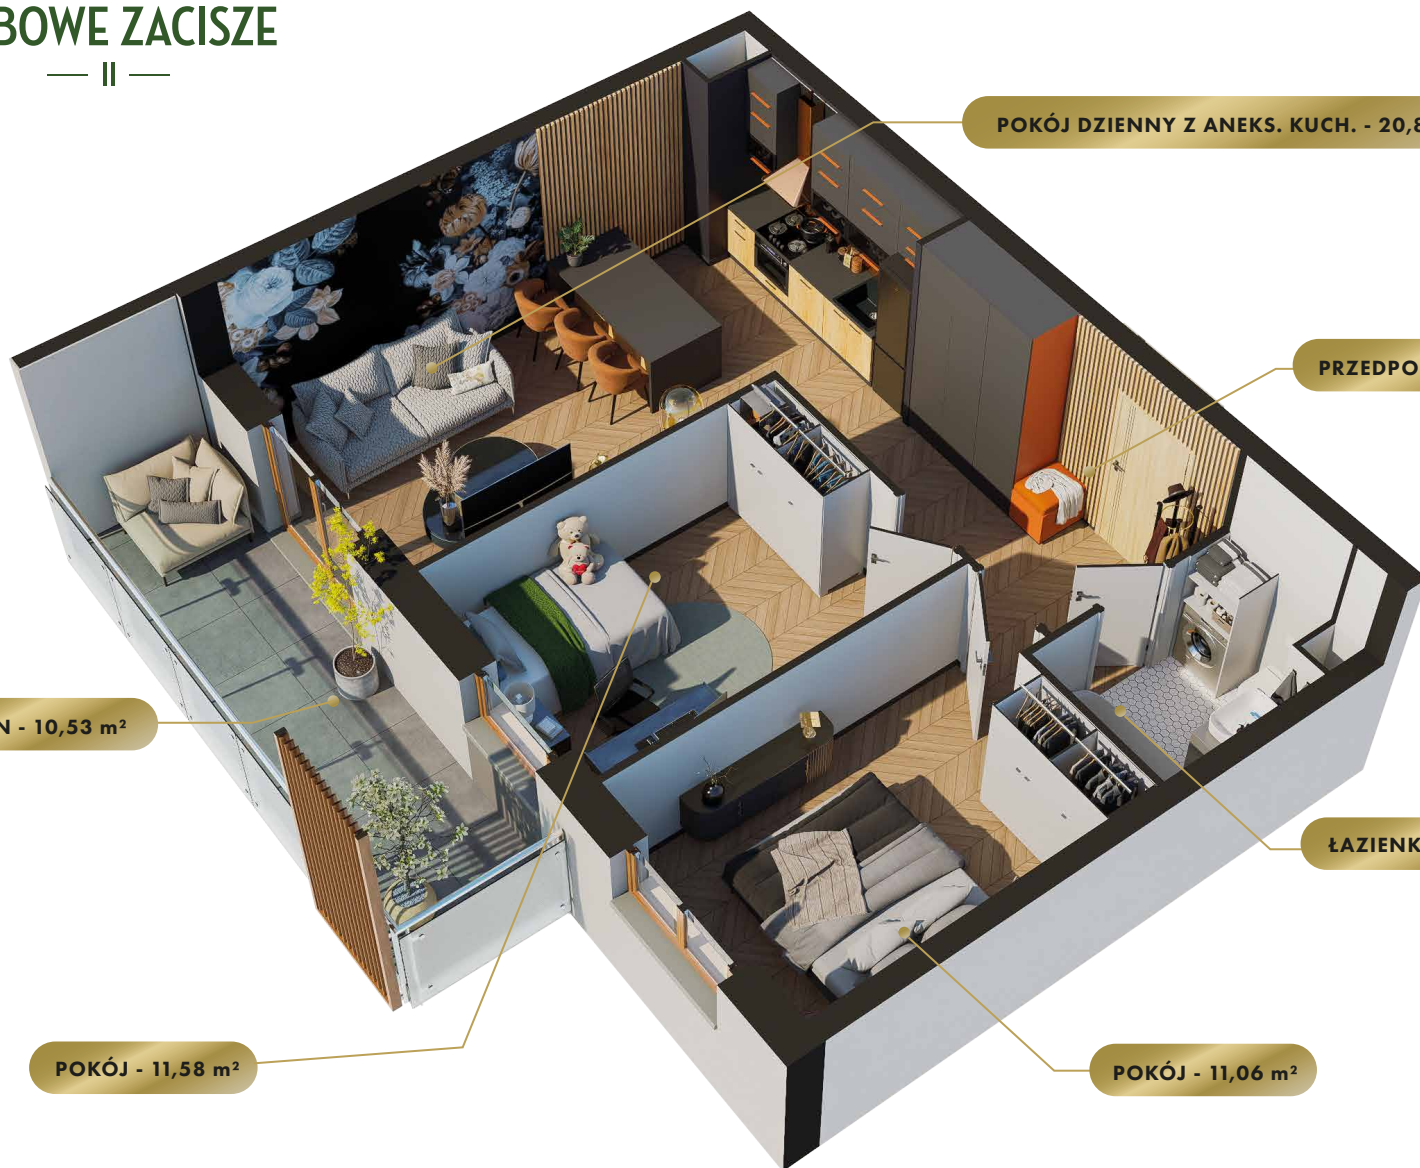

POKÓJ DZIENNY Z ANEKS. KUCH. - 20,89 m²

PRZEDPOKÓJ - 7,98 m²

BALKON - 10,53 m²

ŁAZIENKA - 3,92 m²

POKÓJ - 11,58 m²

POKÓJ - 11,06 m²




MIESZKANIE

NR 54

POWIERZCHNIA:

55,43 m²

Nr	Nazwa	Pow.
1	Przedpokój	7,98 m ²
2	Pokój dzienny z aneks. kuch.	20,89 m ²
3	Pokój	11,58 m ²
4	Pokój	11,06 m ²
5	Łazienka	3,92 m ²
Razem pow. mieszkalna sprzedawalna		55,43 m ²
Balkon		10,53 m ²
Komórka lok. NR 37		2,01 m ²

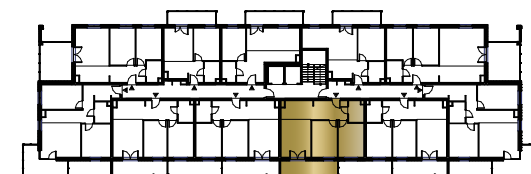

MK
INWESTYCJE

ul. Olsztyńska 59, 13-200 Działdowo
www.mkinwestycje.com



DĘBOWE ZACISZE

— II —

MIASTO

Rypin

ULICA


Koszarowa

BUDYNEK

2

KONDYGNACJA

Piętro 4

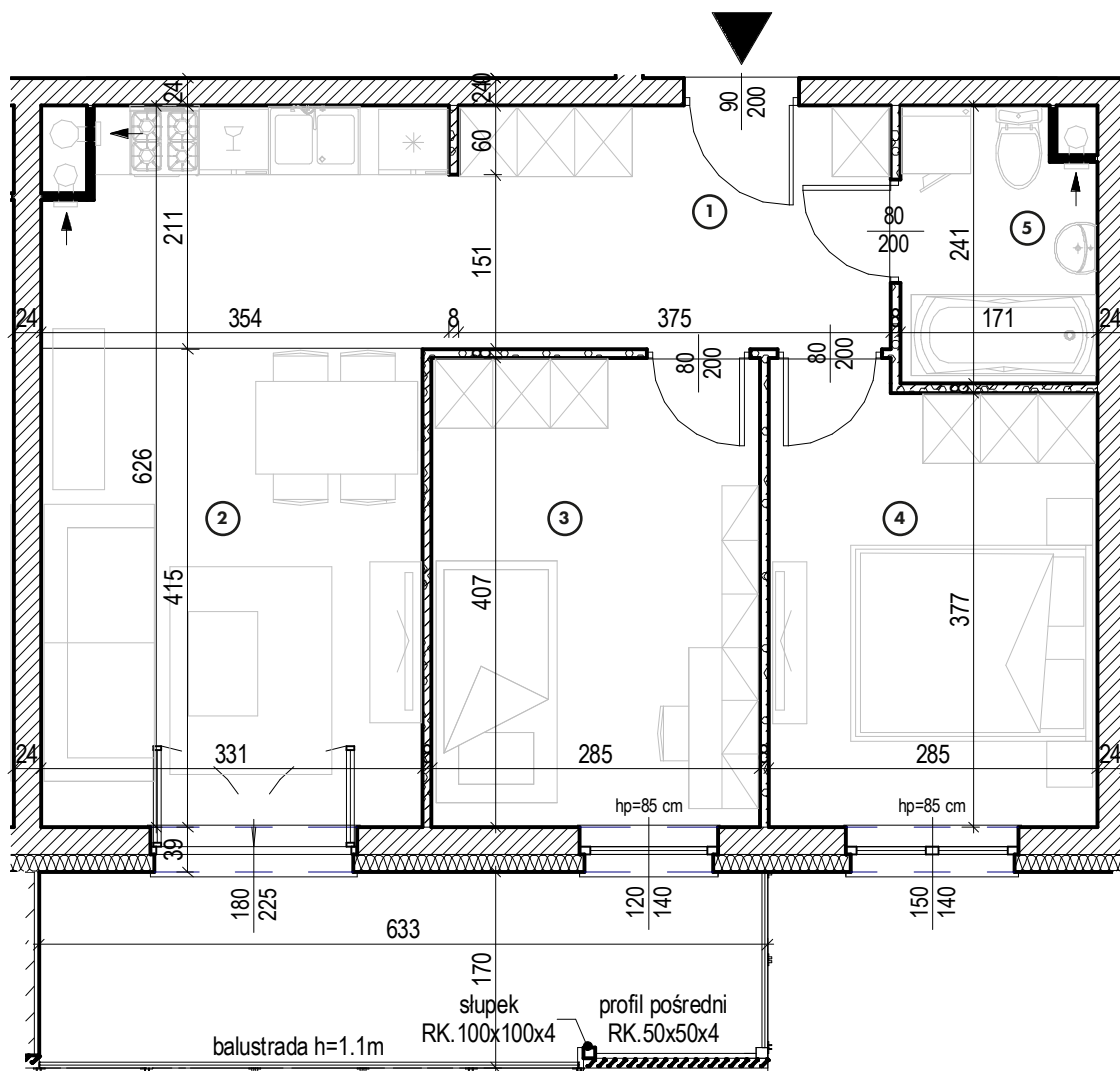

MIESZKANIE

NR 54

POWIERZCHNIA:

55,43 m²

Nr	Nazwa	Pow.
1	Przedpokój	7,98 m ²
2	Pokój dzienny z aneks. kuch.	20,89 m ²
3	Pokój	11,58 m ²
4	Pokój	11,06 m ²
5	Łazienka	3,92 m ²
Razem pow. mieszkalna sprzedawalna		55,43 m ²
Balkon		10,53 m ²
Komórka lok. NR 37		2,01 m ²



MK
INWESTYCJE

ul. Olsztyńska 59, 13-200 Działdowo
www.mkinwestycje.com