


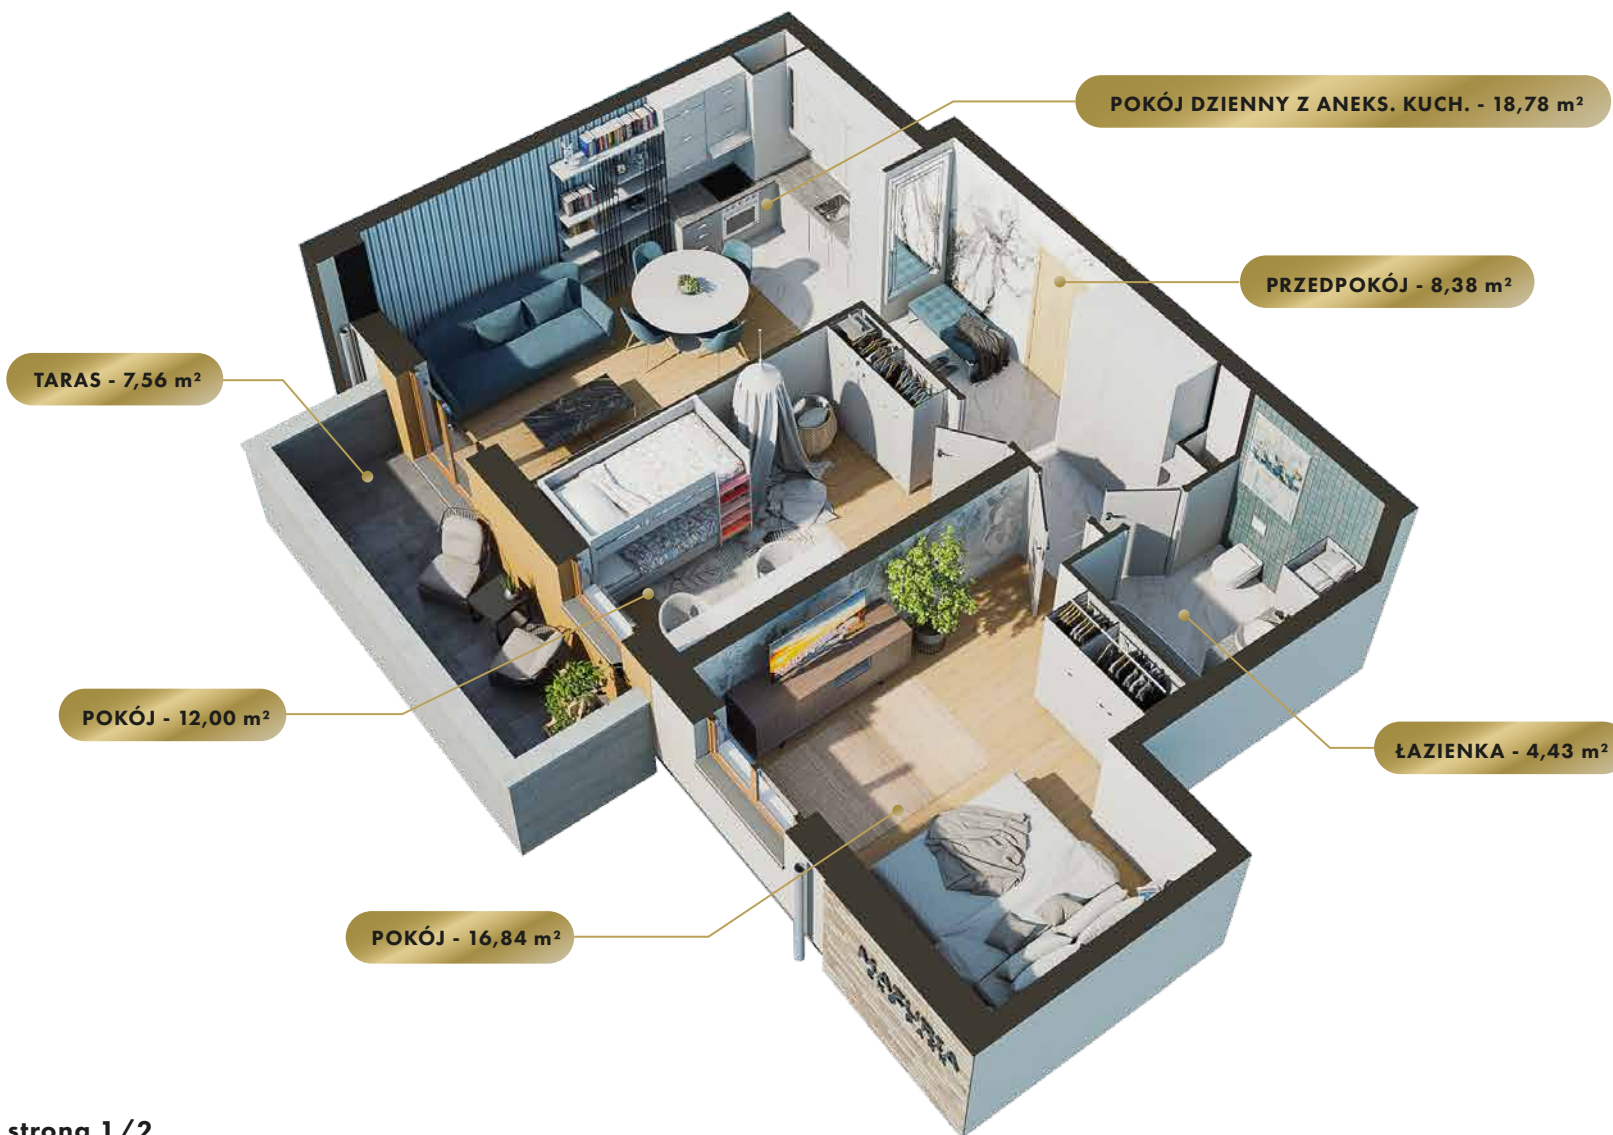

MIESZKANIE

NR 1

POWIERZCHNIA:


60,43 m²

Nr	Nazwa	Pow.
1	Przedpokój	8,38 m²
2	Pokój dzienny z aneks. kuch.	18,78 m²
3	Pokój	12,00 m²
4	Pokój	16,84 m²
5	Łazienka	4,43 m²
Razem pow. mieszkalna sprzedawalna		60,43 m²
Taras		7,56 m²
Komórka lok. NR 35		2,53 m²



MK
INWESTYCJE

ul. Olsztyńska 59, 13-200 Działdowo
www.mkinwestycje.com

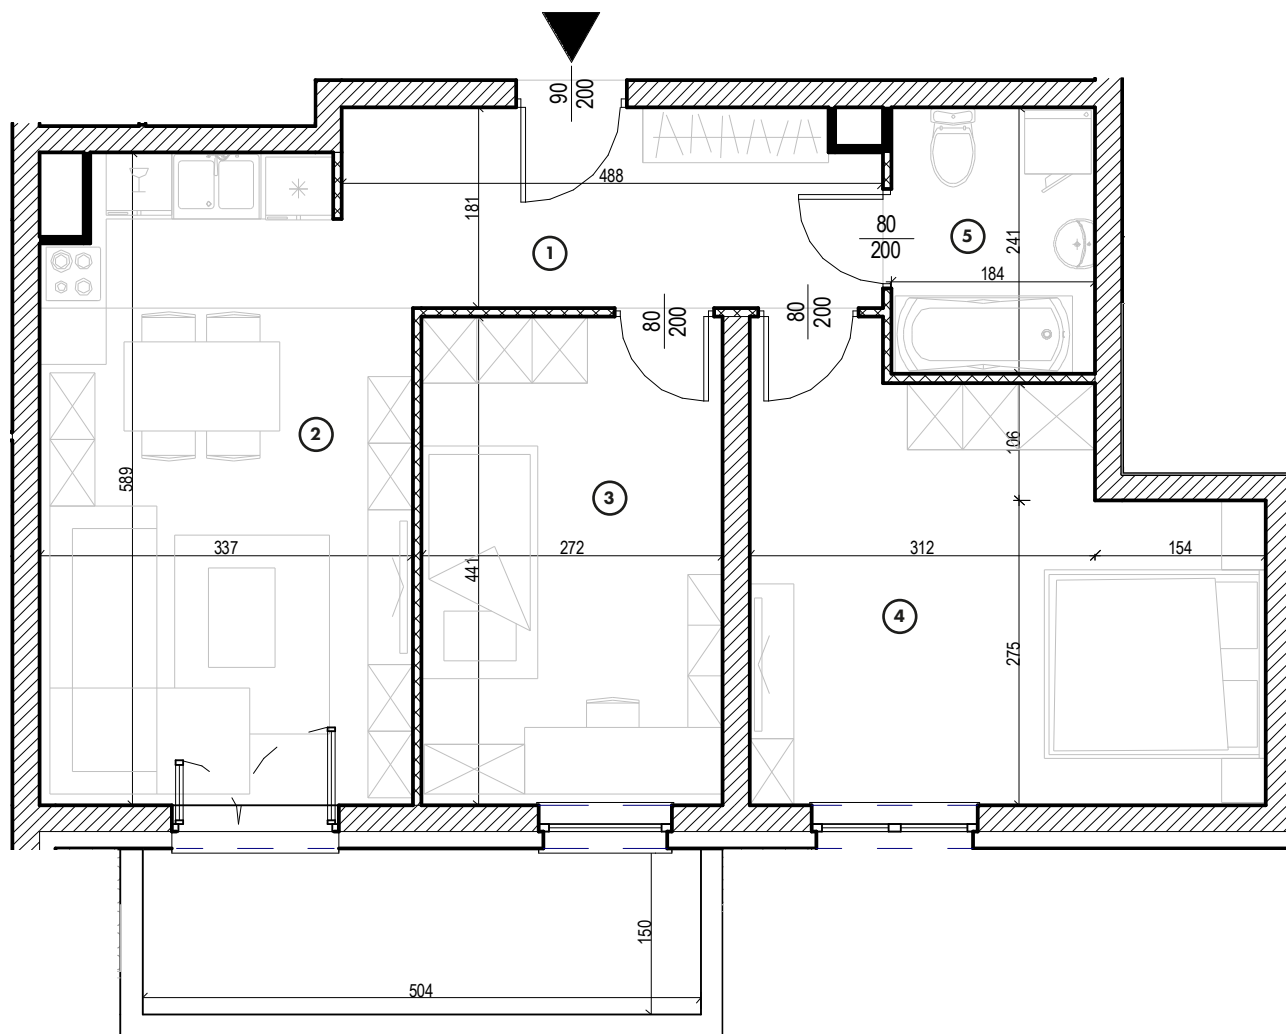

MIESZKANIE

NR 1

POWIERZCHNIA:

60,43 m²

Nr	Nazwa	Pow.
1	Przedpokój	8,38 m ²
2	Pokój dzienny z aneks. kuch.	18,78 m ²
3	Pokój	12,00 m ²
4	Pokój	16,84 m ²
5	Łazienka	4,43 m ²
Razem pow. mieszkalna sprzedawalna		60,43 m ²
Taras		7,56 m ²
Komórka lok. NR 35		2,53 m ²



MK
INWESTYCJE

ul. Olsztyńska 59, 13-200 Działdowo
www.mkinwestycje.com