

MIASTO

Nidzica

ULICA


Widokowa 5

BUDYNEK

3

KONDYGNACJA

Parter

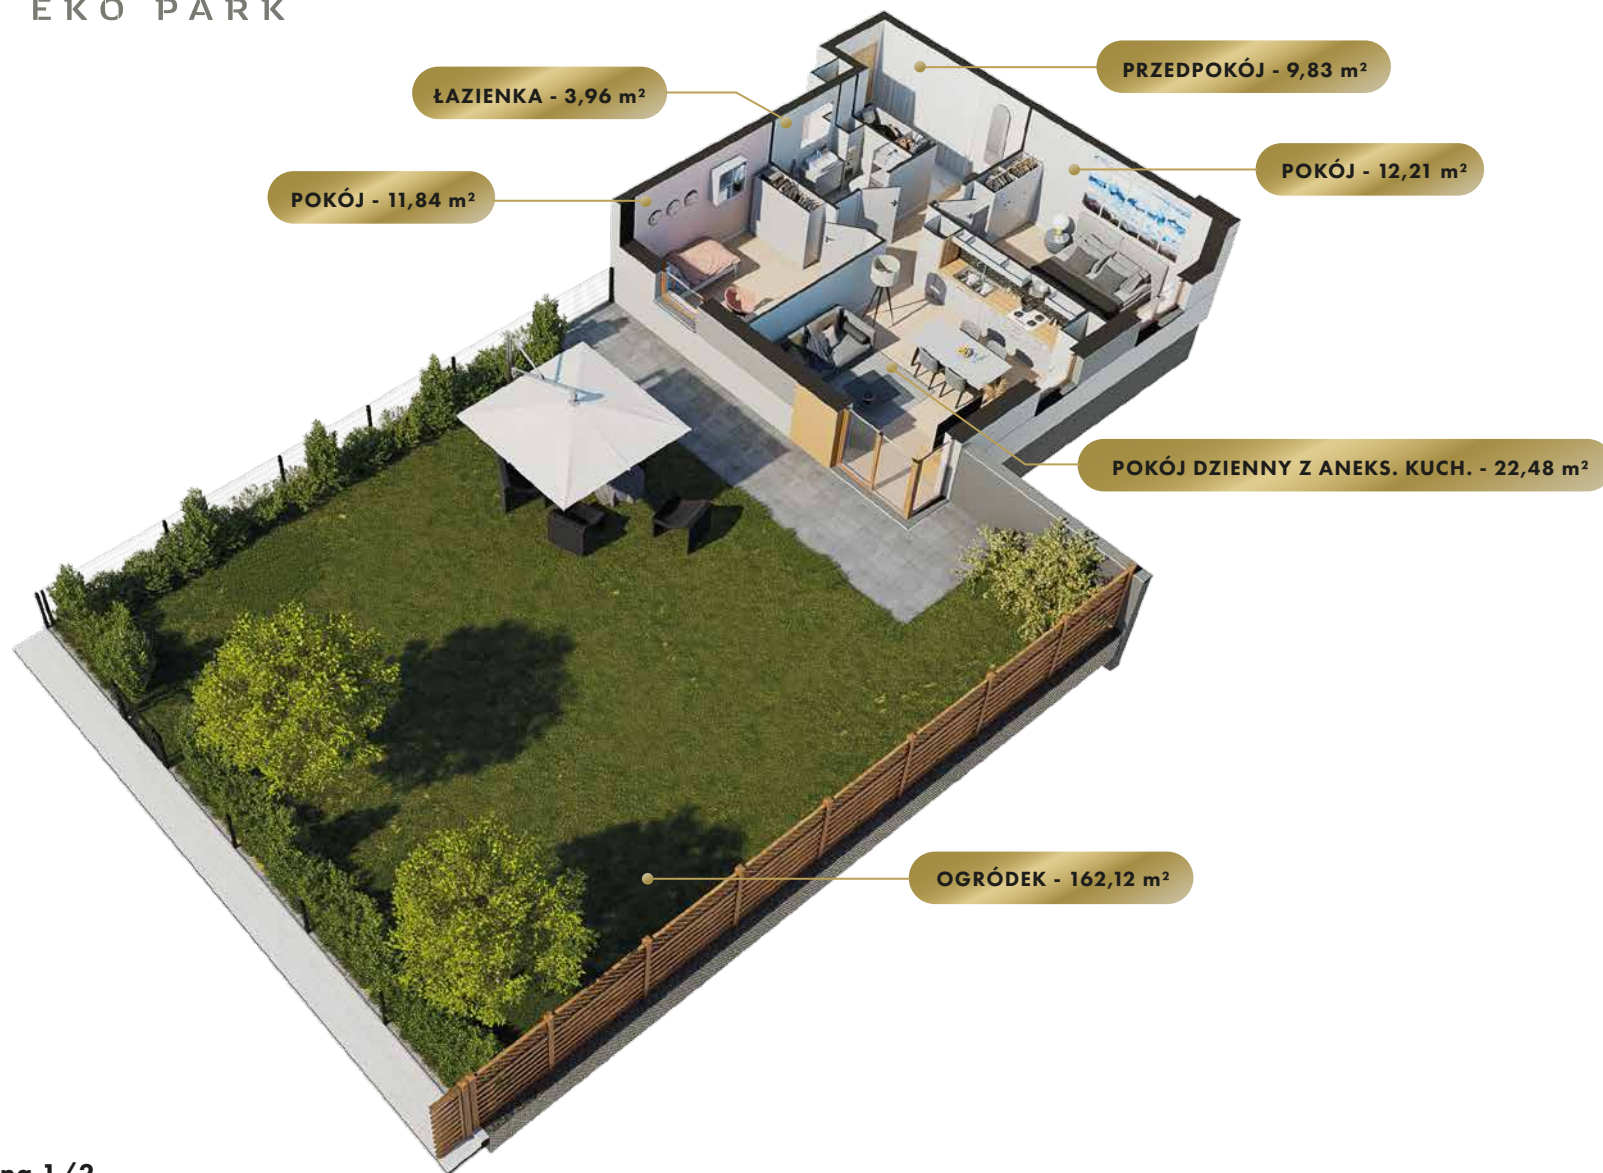

MIESZKANIE

NR 3

POWIERZCHNIA:


60,32 m²

Nr	Nazwa	Pow.
1	Przedpokój	9,83 m²
2	Pokój dzienny z aneks. kuch.	22,48 m²
3	Pokój	12,21 m²
4	Pokój	11,84 m²
5	Łazienka	3,96 m²
Razem pow. mieszkalna sprzedawalna		60,32 m²
Ogródek		162,12 m²
Komórka lok. NR 2		2,19 m²



MK
INWESTYCJE

ul. Olsztyńska 59, 13-200 Działdowo
www.mkinwestycje.com

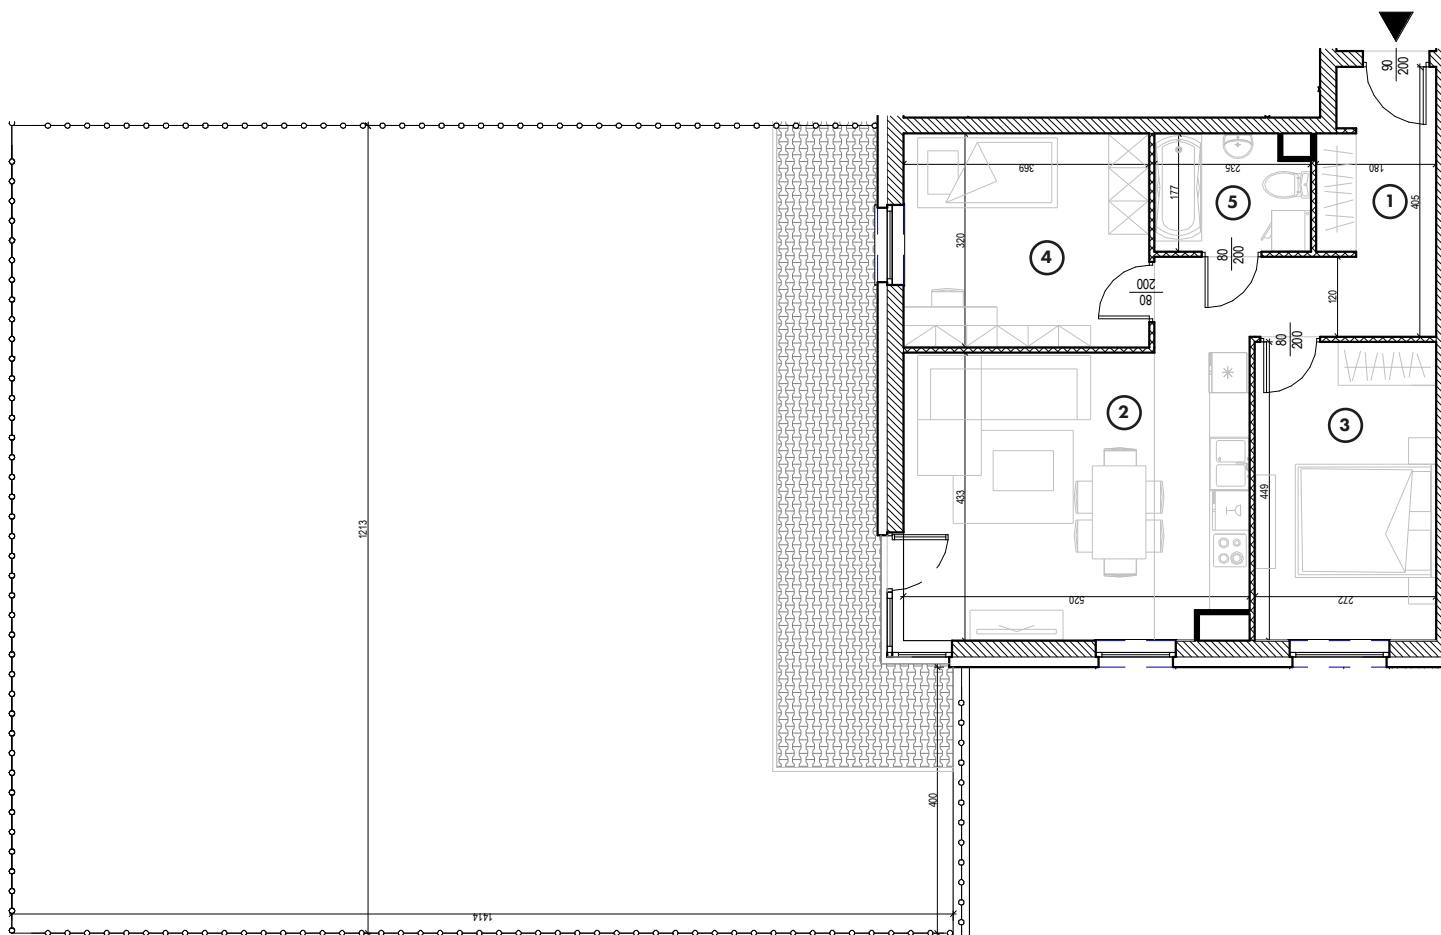

MIESZKANIE

NR 3

POWIERZCHNIA:

60,32 m²

Nr	Nazwa	Pow.
1	Przedpokój	9,83 m ²
2	Pokój dzienny z aneks. kuch.	22,48 m ²
3	Pokój	12,21 m ²
4	Pokój	11,84 m ²
5	Łazienka	3,96 m ²
Razem pow. mieszkalna sprzedawalna		60,32 m ²
Ogródek		162,12 m ²
Komórka lok. NR 2		2,19 m ²



MK
INWESTYCJE

ul. Olsztyńska 59, 13-200 Działdowo
www.mkinwestycje.com