

MIASTO

Nidzica

ULICA

Widokowa 5

BUDYNEK

3

KONDYGNACJA

Parter




MIESZKANIE

NR 5

POWIERZCHNIA:


55,43 m<sup>2</sup>

| Nr                                 | Nazwa                        | Pow.                  |
|------------------------------------|------------------------------|-----------------------|
| 1                                  | Przedpokój                   | 8,04 m <sup>2</sup>   |
| 2                                  | Pokój dzienny z aneks. kuch. | 20,83 m <sup>2</sup>  |
| 3                                  | Pokój                        | 11,58 m <sup>2</sup>  |
| 4                                  | Pokój                        | 11,06 m <sup>2</sup>  |
| 5                                  | Łazienka                     | 3,92 m <sup>2</sup>   |
| Razem pow. mieszkalna sprzedawalna |                              | 55,43 m <sup>2</sup>  |
| Ogródek                            |                              | 122,17 m <sup>2</sup> |
| Komórka lok. NR 50                 |                              | 2,10 m <sup>2</sup>   |

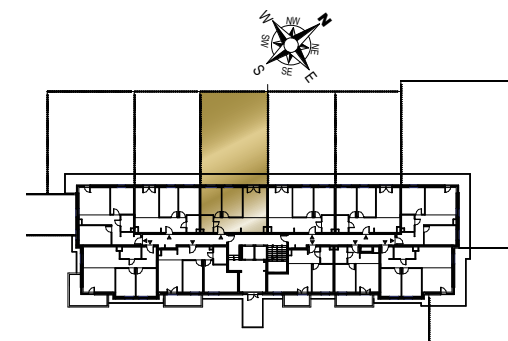

**MK**  
INWESTYCJE

ul. Olsztyńska 59, 13-200 Działdowo  
www.mkinwestycje.com

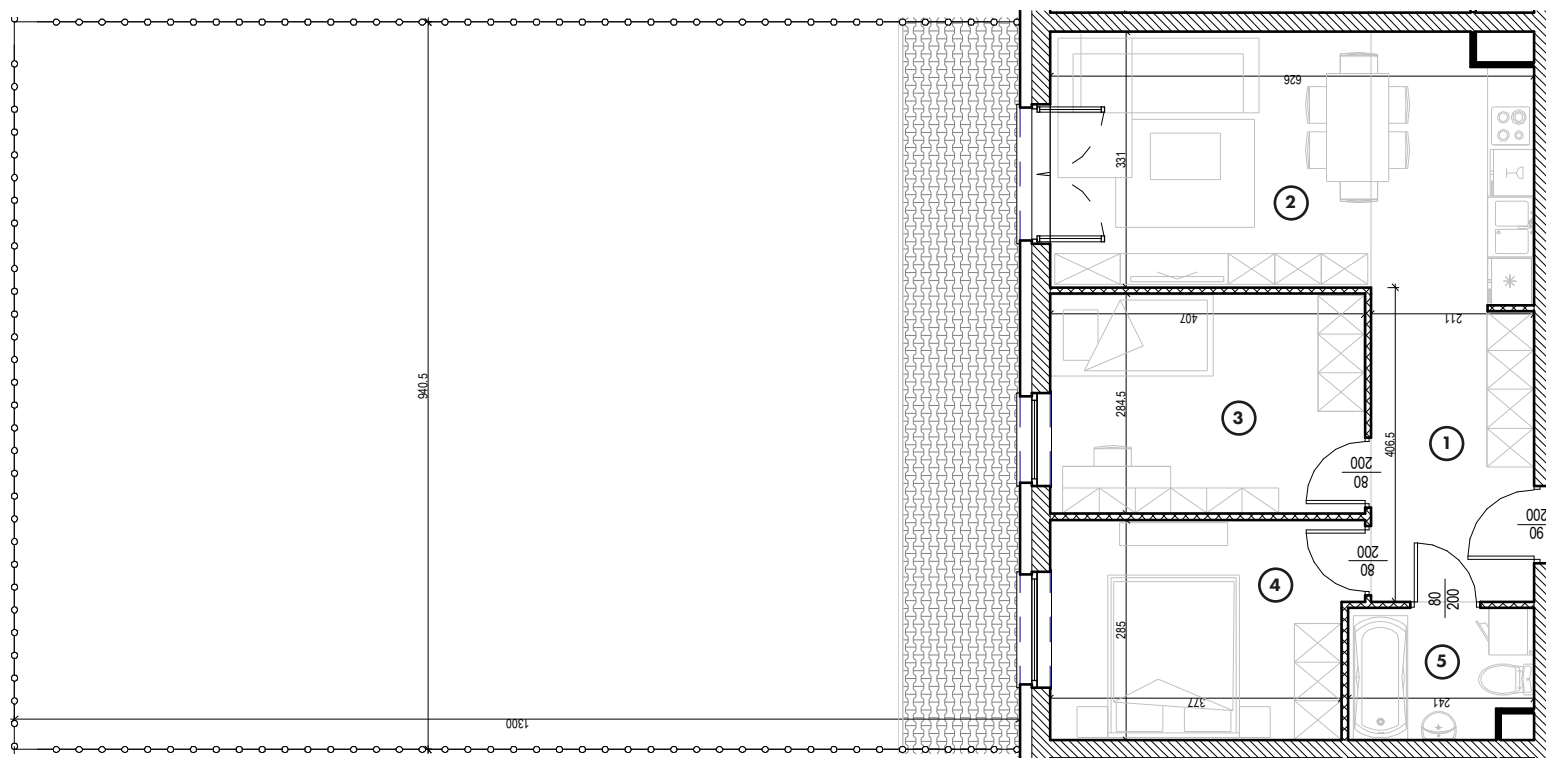


MIESZKANIE

NR **5**

POWIERZCHNIA:

**55,43 m<sup>2</sup>**

| Nr                                 | Nazwa                        | Pow.                  |
|------------------------------------|------------------------------|-----------------------|
| 1                                  | Przedpokój                   | 8,04 m <sup>2</sup>   |
| 2                                  | Pokój dzienny z aneks. kuch. | 20,83 m <sup>2</sup>  |
| 3                                  | Pokój                        | 11,58 m <sup>2</sup>  |
| 4                                  | Pokój                        | 11,06 m <sup>2</sup>  |
| 5                                  | Łazienka                     | 3,92 m <sup>2</sup>   |
| Razem pow. mieszkalna sprzedawalna |                              | 55,43 m <sup>2</sup>  |
| Ogródek                            |                              | 122,17 m <sup>2</sup> |
| Komórka lok. NR 50                 |                              | 2,10 m <sup>2</sup>   |

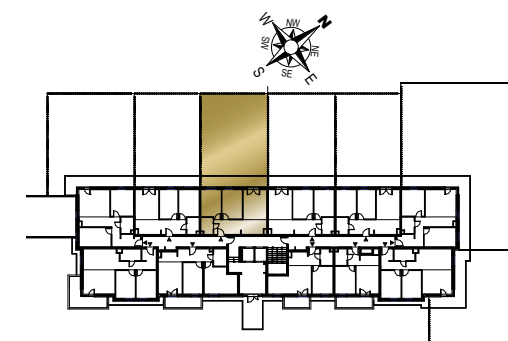

**MK**  
INWESTYCJE

ul. Olsztyńska 59, 13-200 Działdowo  
www.mkinwestycje.com