

MIASTO

Nidzica

ULICA


Widokowa 5

BUDYNEK

3

KONDYGNACJA

Parter

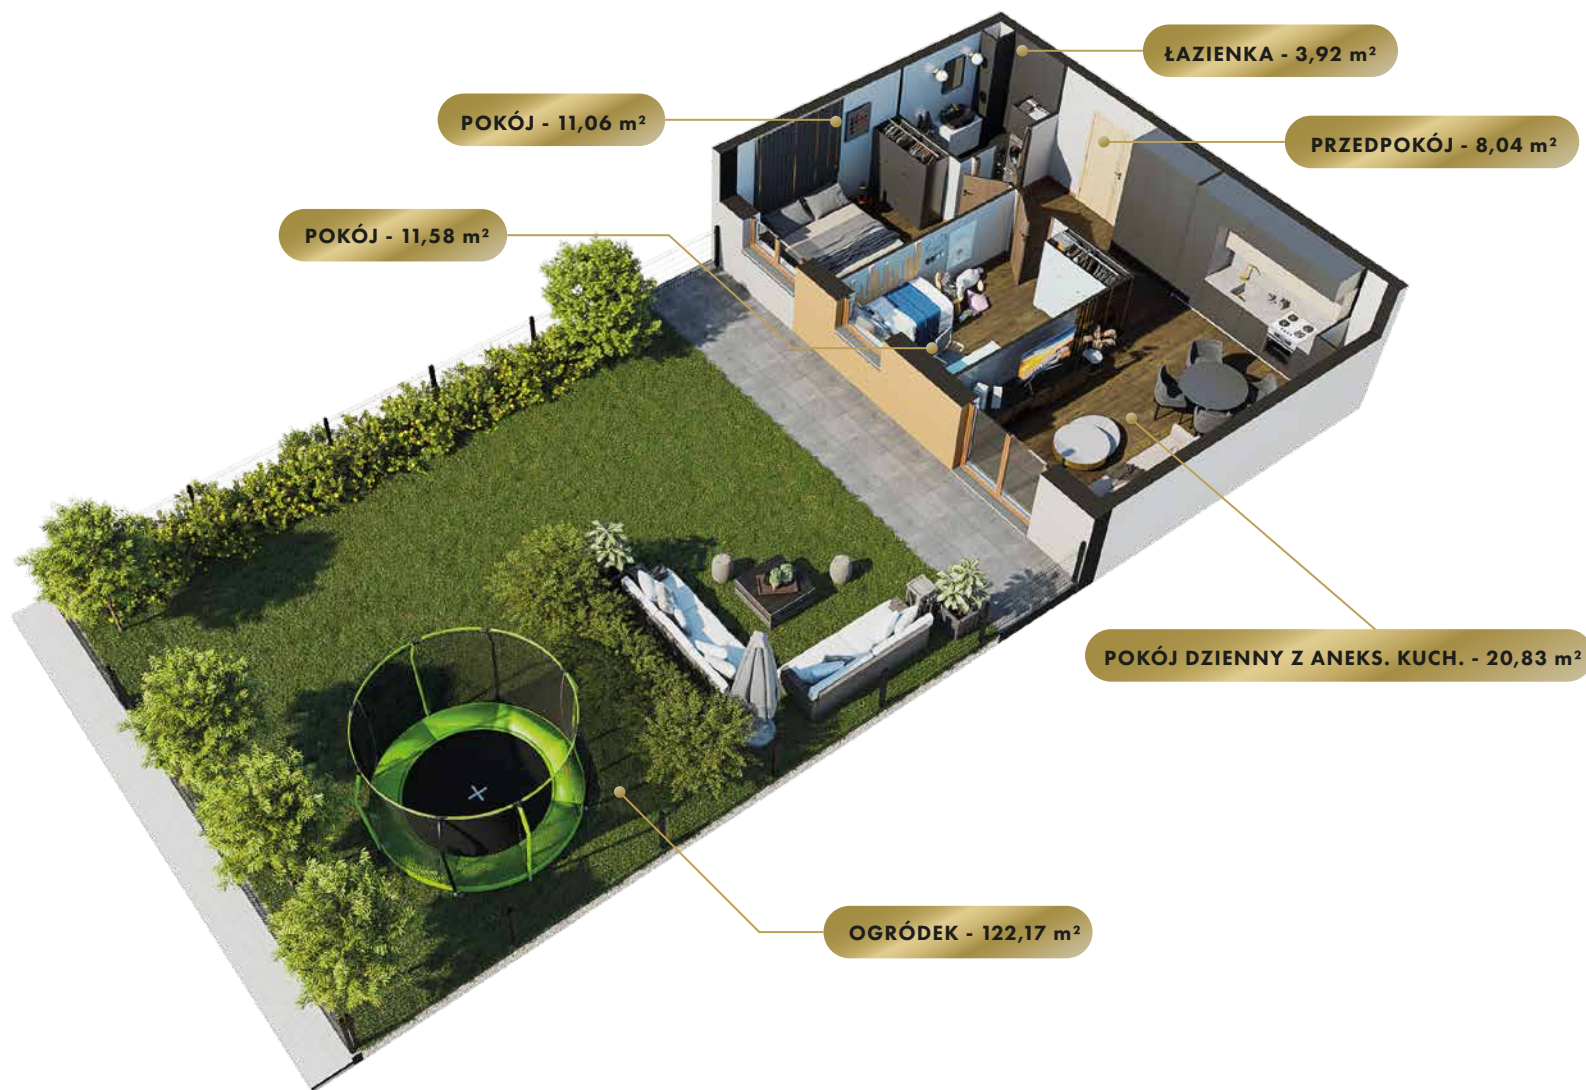


MIESZKANIE

NR **6**

POWIERZCHNIA:


55,43 m²

Nr	Nazwa	Pow.
1	Przedpokój	8,04 m ²
2	Pokój dzienny z aneks. kuch.	20,83 m ²
3	Pokój	11,58 m ²
4	Pokój	11,06 m ²
5	Łazienka	3,92 m ²
Razem pow. mieszkalna sprzedawalna		55,43 m ²
Ogródek		122,17 m ²
Komórka lok. NR 51		2,10 m ²

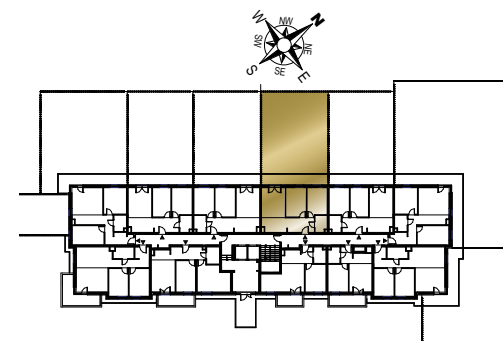

MK
INWESTYCJE

ul. Olsztyńska 59, 13-200 Działdowo
www.mkinwestycje.com

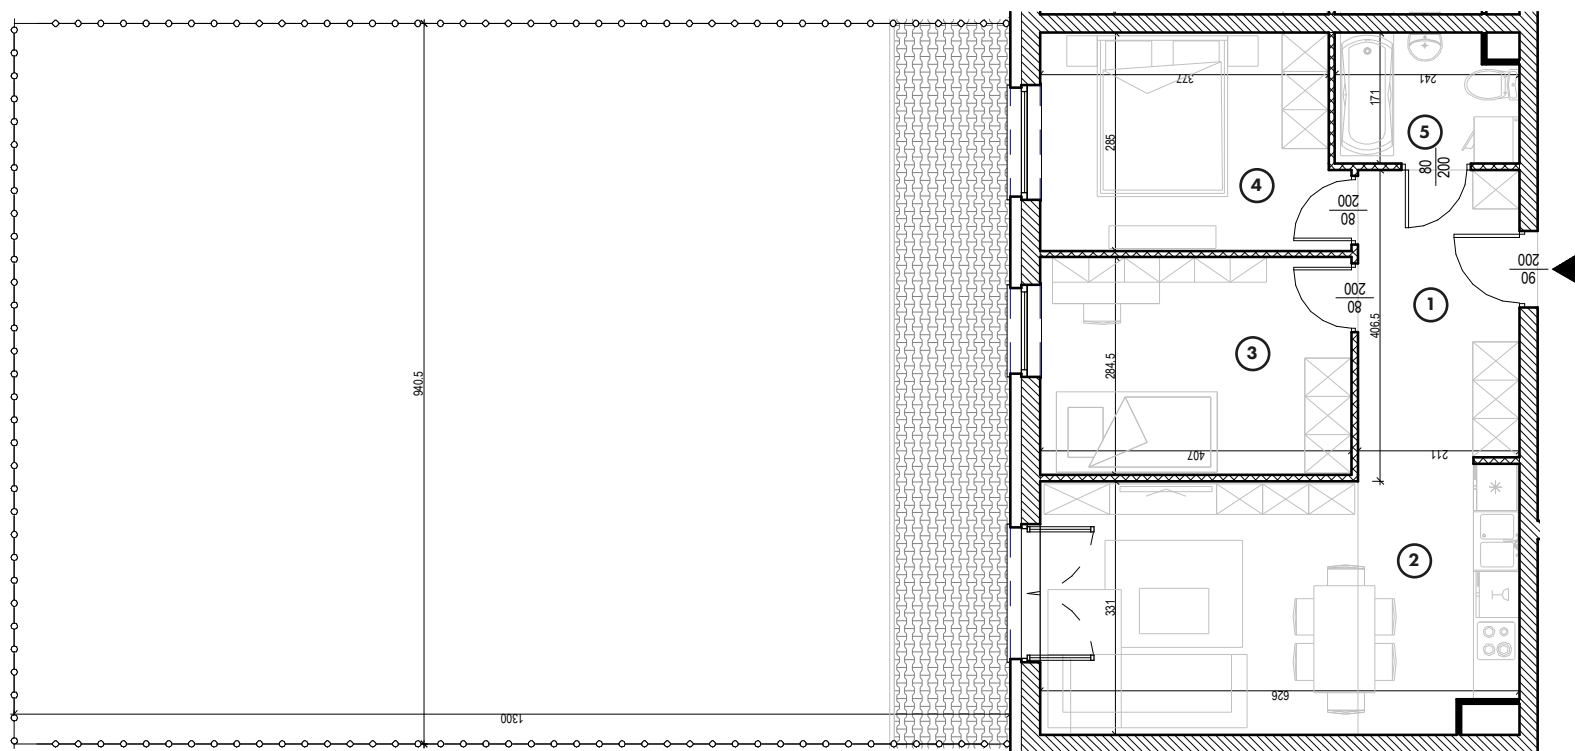


MIESZKANIE

NR 6

POWIERZCHNIA:

55,43 m²

Nr	Nazwa	Pow.
1	Przedpokój	8,04 m ²
2	Pokój dzienny z aneks. kuch.	20,83 m ²
3	Pokój	11,58 m ²
4	Pokój	11,06 m ²
5	Łazienka	3,92 m ²
Razem pow. mieszkalna sprzedawalna		55,43 m ²
Ogródek		122,17 m ²
Komórka lok. NR 51		2,10 m ²

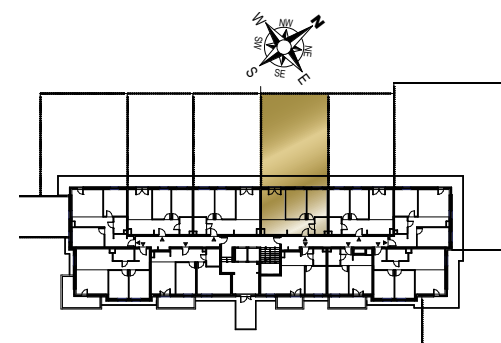

MK
INWESTYCJE

ul. Olsztyńska 59, 13-200 Działdowo
www.mkinwestycje.com