

MIASTO

Nidzica

ULICA

Widokowa 5

BUDYNEK

3

KONDYGNACJA

Parter




MIESZKANIE

NR 8

POWIERZCHNIA:


59,82 m²

Nr	Nazwa	Pow.
1	Przedpokój	9,33 m ²
2	Pokój dzienny z aneks. kuch.	22,48 m ²
3	Pokój	12,21 m ²
4	Pokój	11,84 m ²
5	Łazienka	3,96 m ²
Razem pow. mieszkalna sprzedawalna		59,82 m ²
Ogródek		319,41 m ²
Komórka lok. NR 66		2,10 m ²

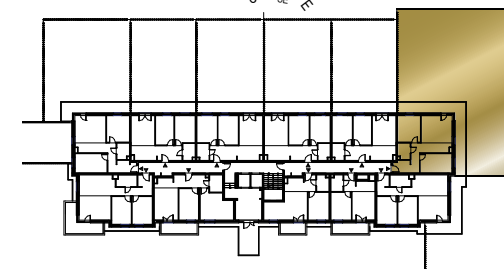

MK
INWESTYCJE

ul. Olsztyńska 59, 13-200 Działdowo
www.mkinwestycje.com

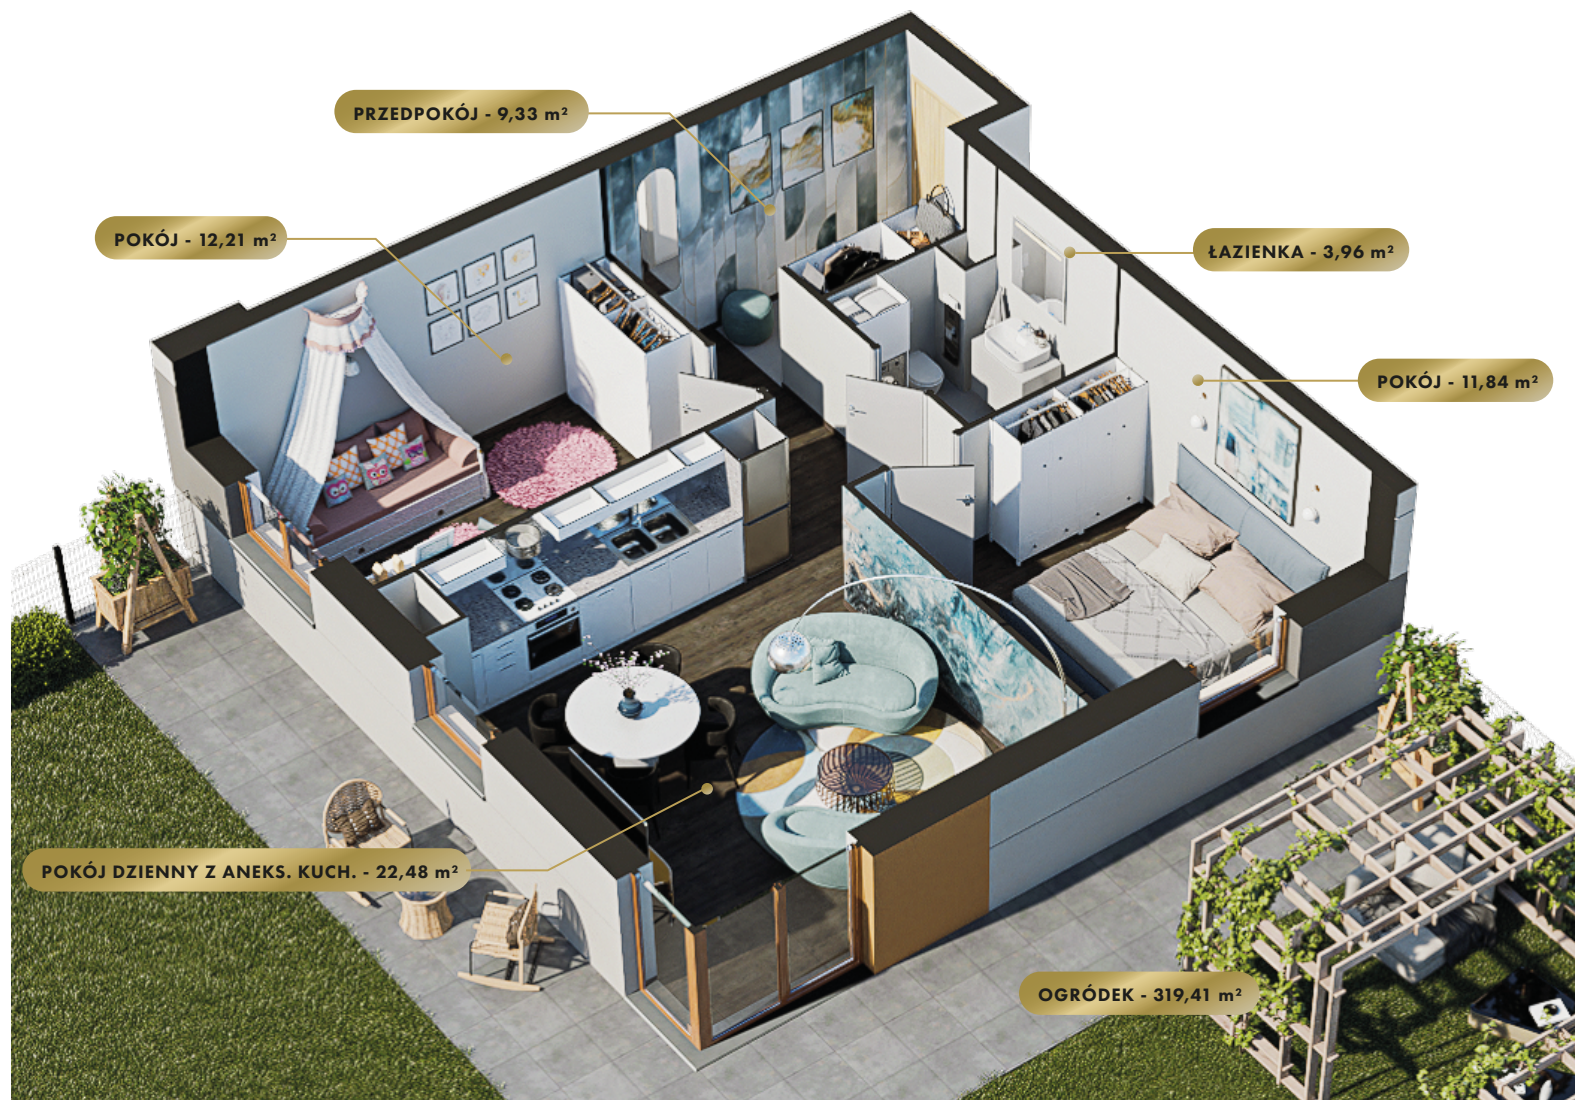


MIESZKANIE

NR 8

POWIERZCHNIA:


59,82 m²

Nr	Nazwa	Pow.
1	Przedpokój	9,33 m ²
2	Pokój dzienny z aneks. kuch.	22,48 m ²
3	Pokój	12,21 m ²
4	Pokój	11,84 m ²
5	Łazienka	3,96 m ²
Razem pow. mieszkalna sprzedawalna		59,82 m ²
Ogródek		319,41 m ²
Komórka lok. NR 66		2,10 m ²

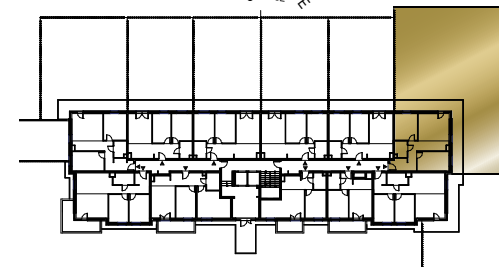


MK
INWESTYCJE

ul. Olsztyńska 59, 13-200 Działdowo
www.mkinwestycje.com

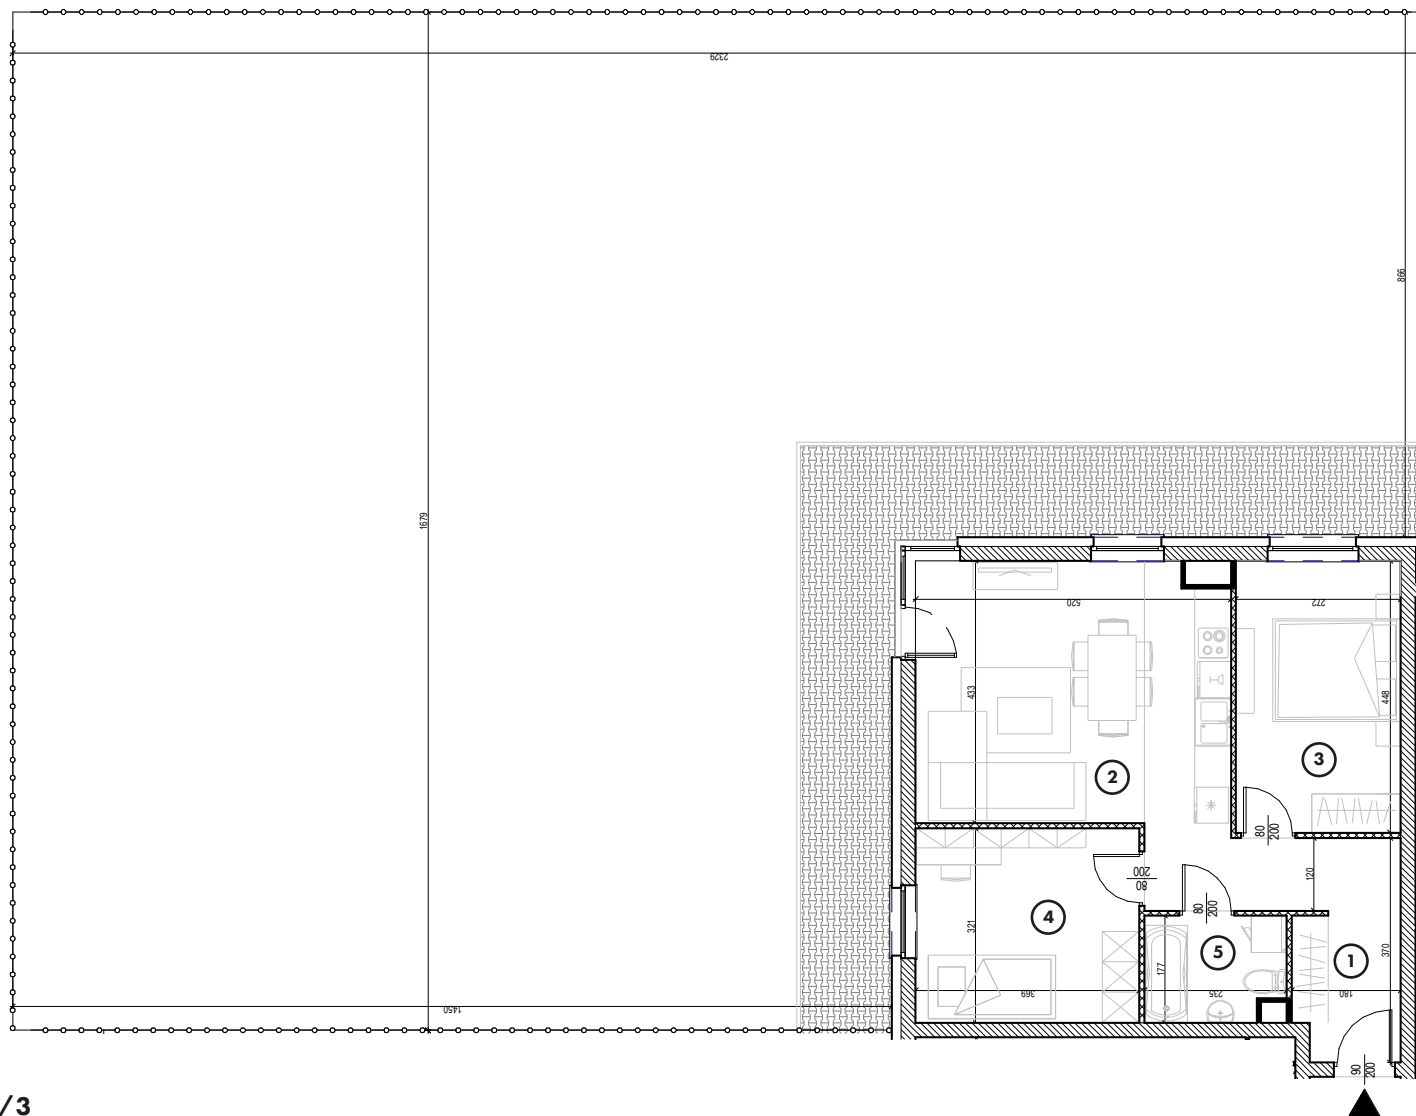
MIESZKANIE
NR 8
POWIERZCHNIA:
59,82 m²

Nr	Nazwa	Pow.
1	Przedpokój	9,33 m ²
2	Pokój dzienny z aneks. kuch.	22,48 m ²
3	Pokój	12,21 m ²
4	Pokój	11,84 m ²
5	Łazienka	3,96 m ²
Razem pow. mieszkalna sprzedawalna		59,82 m²
Ogródek		319,41 m²
Komórka lok. NR 66		2,10 m²

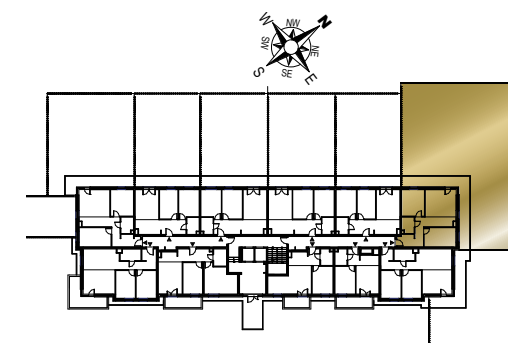
MK
INWESTYCJE

ul. Olsztyńska 59, 13-200 Działdowo
www.mkinwestycje.com