


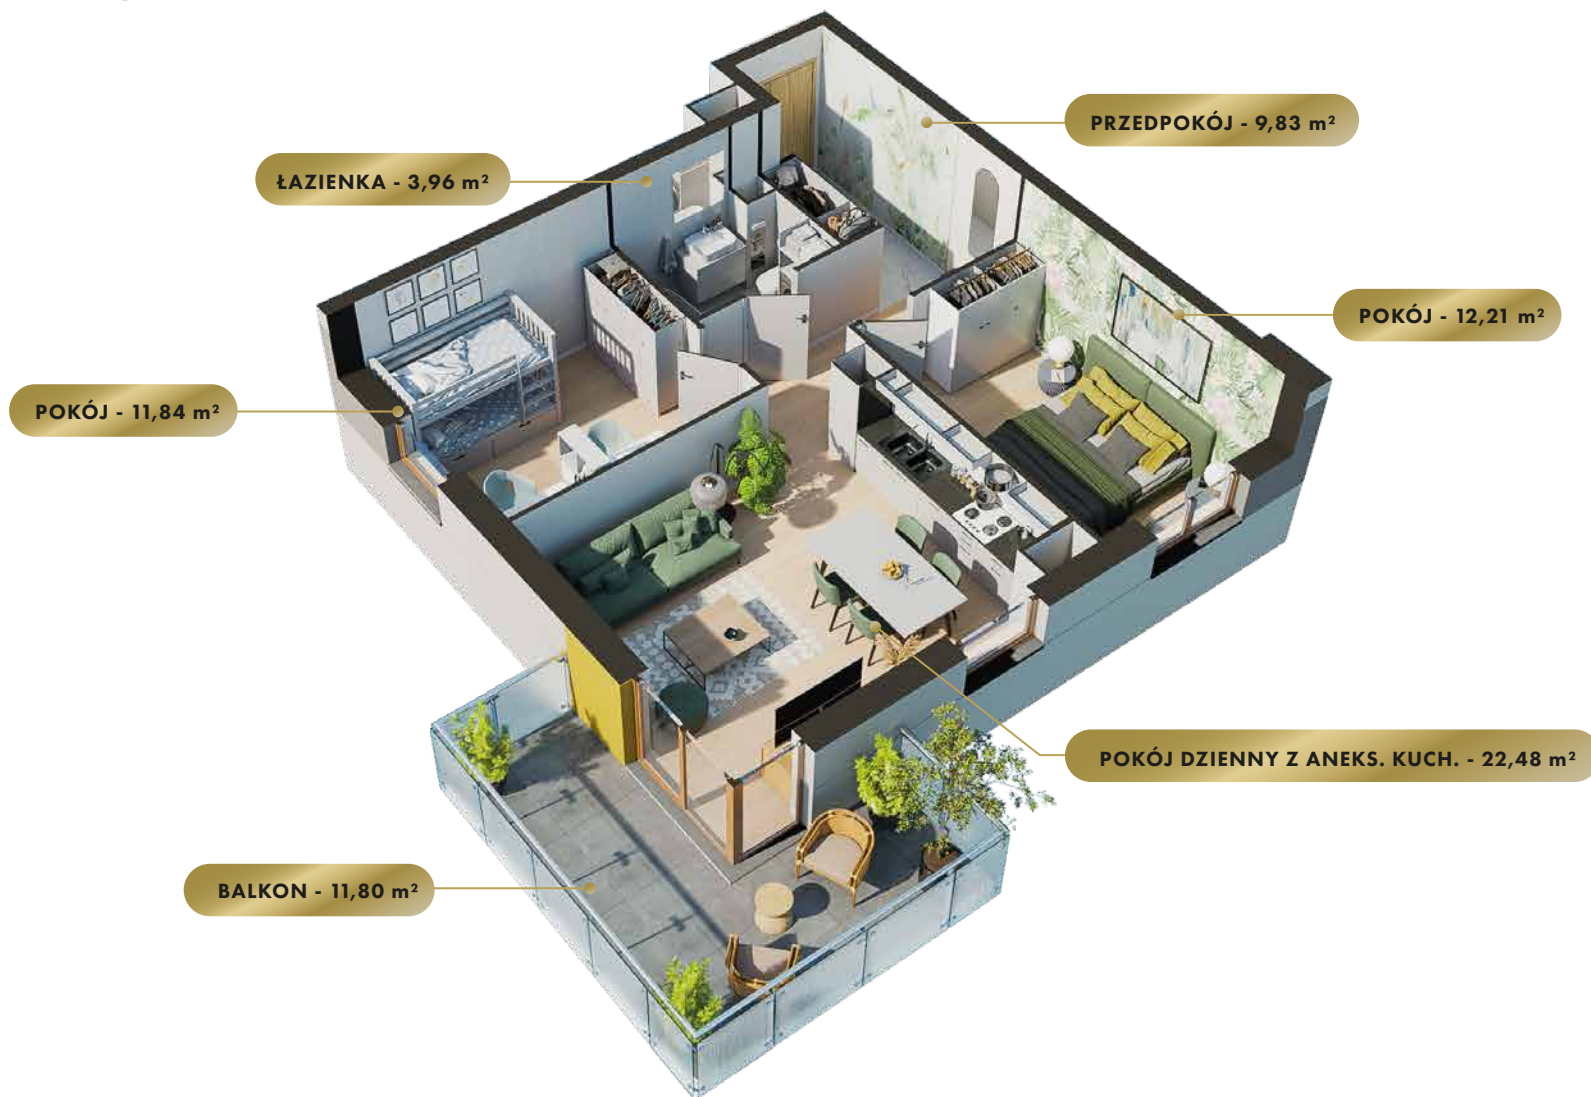


MIESZKANIE

NR 27

POWIERZCHNIA:


60,32 m²

Nr	Nazwa	Pow.
1	Przedpokój	9,83 m²
2	Pokój dzienny z aneks. kuch.	22,48 m²
3	Pokój	12,21 m²
4	Pokój	11,84 m²
5	Łazienka	3,96 m²
Razem pow. mieszkalna sprzedawalna		60,32 m²
Balkon		11,80 m²
Komórka lok. NR 17		2,31 m²

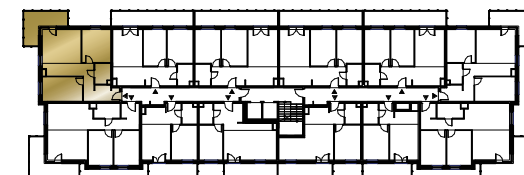


MK
INWESTYCJE

ul. Olsztyńska 59, 13-200 Działdowo
www.mkinwestycje.com

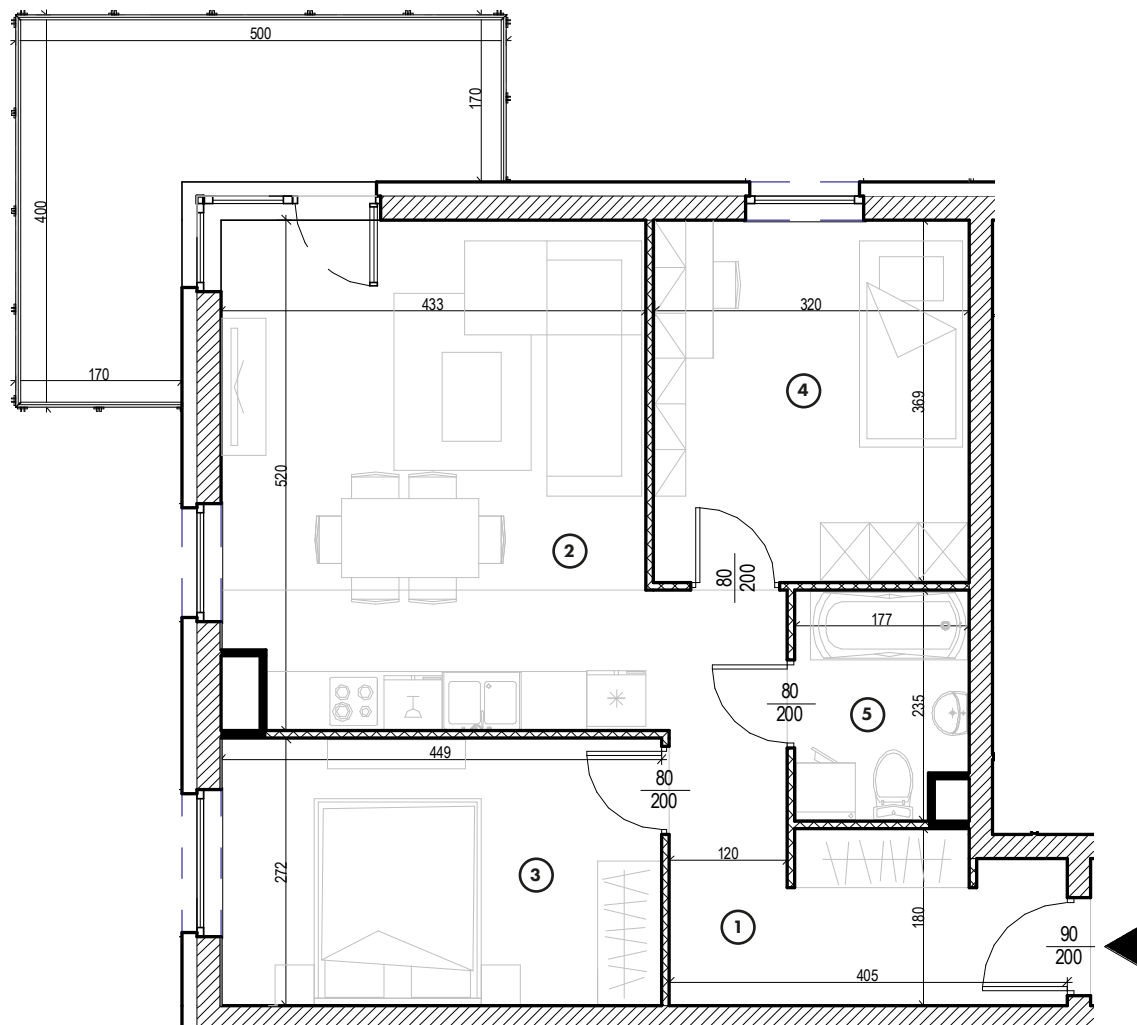
MIESZKANIE
NR 27
POWIERZCHNIA:
60,32 m²

Nr	Nazwa	Pow.
1	Przedpokój	9,83 m ²
2	Pokój dzienny z aneks. kuch.	22,48 m ²
3	Pokój	12,21 m ²
4	Pokój	11,84 m ²
5	Łazienka	3,96 m ²
Razem pow. mieszkalna sprzedawalna		60,32 m²
Balkon		11,80 m²
Komórka lok. NR 17		2,31 m²

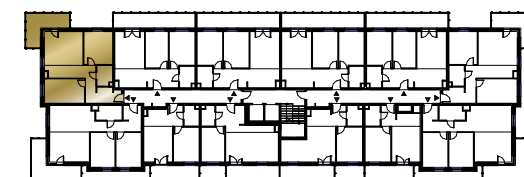
MK
INWESTYCJE

 ul. Olsztyńska 59, 13-200 Działdowo
www.mkinwestycje.com