

MIASTO

Nidzica

ULICA


Widokowa 5

BUDYNEK

3

KONDYGNACJA

Piętro 2

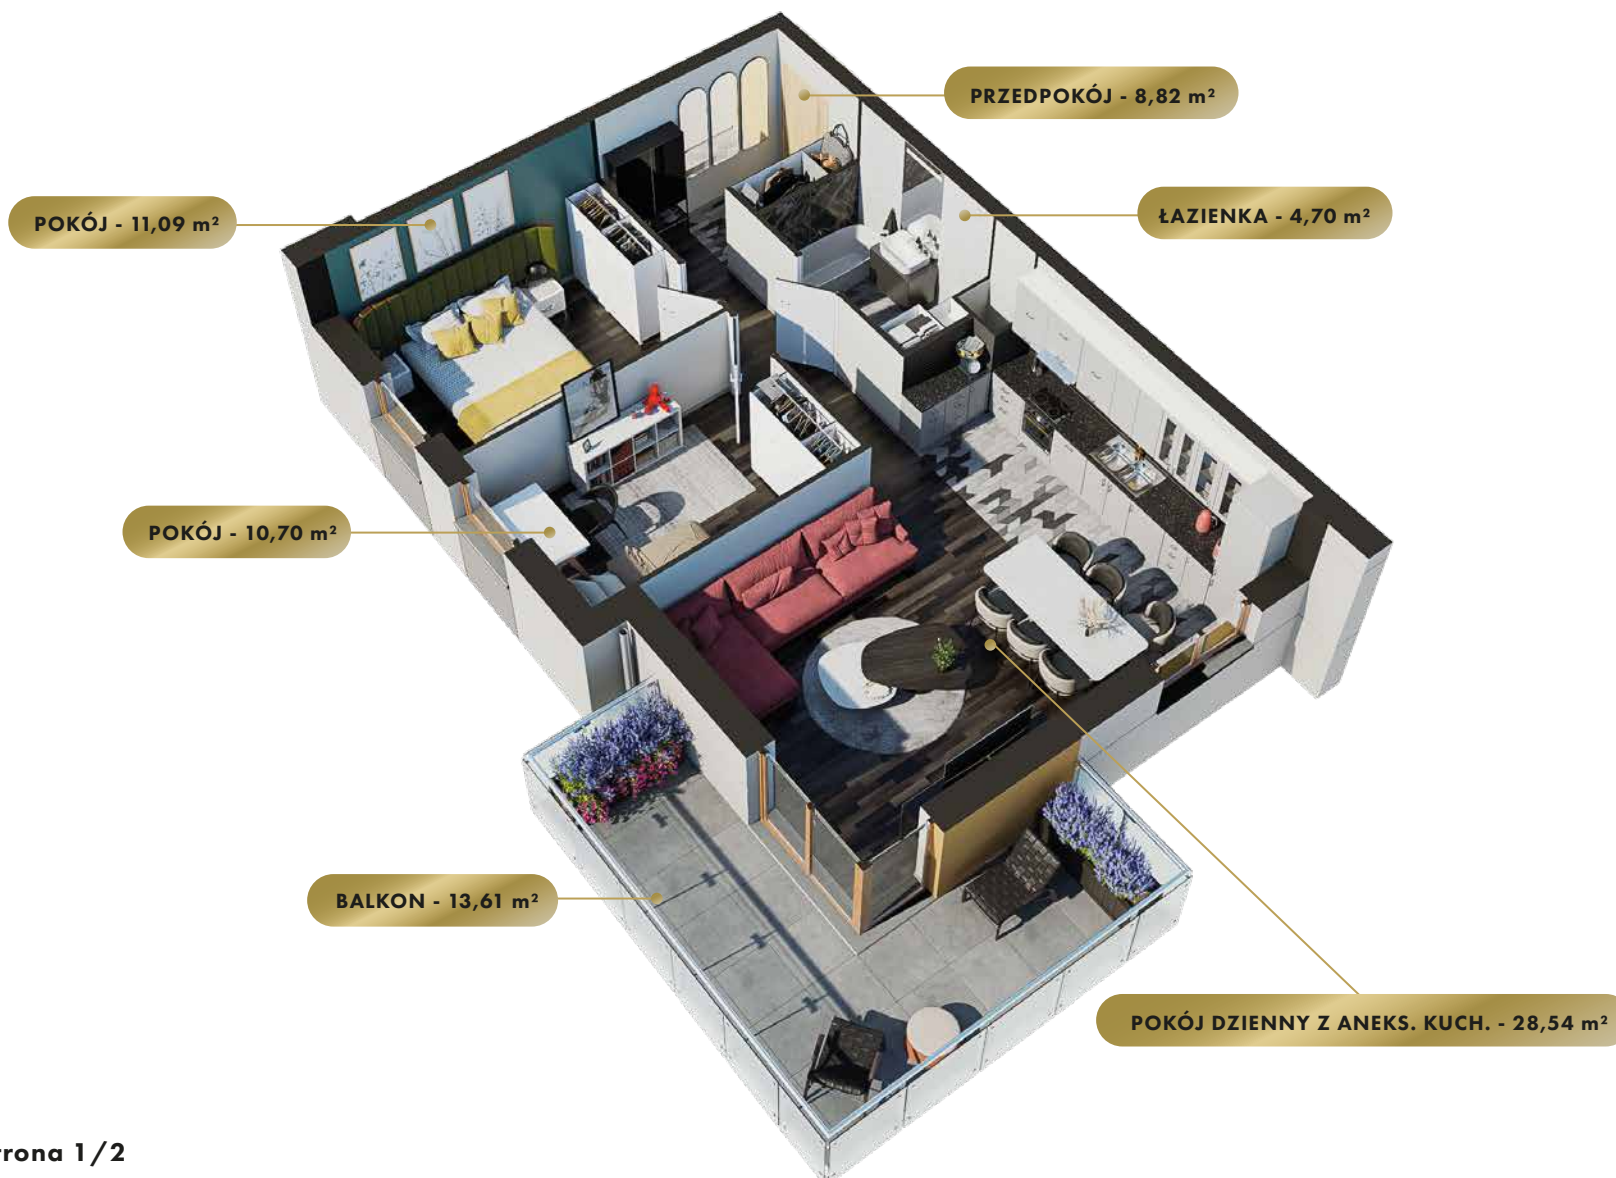


MIESZKANIE

NR **33**

POWIERZCHNIA:


63,85 m²

Nr	Nazwa	Pow.
1	Przedpokój	8,82 m²
2	Pokój dzienny z aneks. kuch.	28,54 m²
3	Pokój	11,09 m²
4	Pokój	10,70 m²
5	Łazienka	4,70 m²
Razem pow. mieszkalna sprzedawalna		63,85 m²
Balkon		13,61 m²
Komórka lok. NR 5		2,82 m²

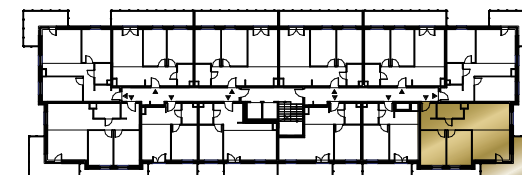


MK
INWESTYCJE

ul. Olsztyńska 59, 13-200 Działdowo
www.mkinwestycje.com

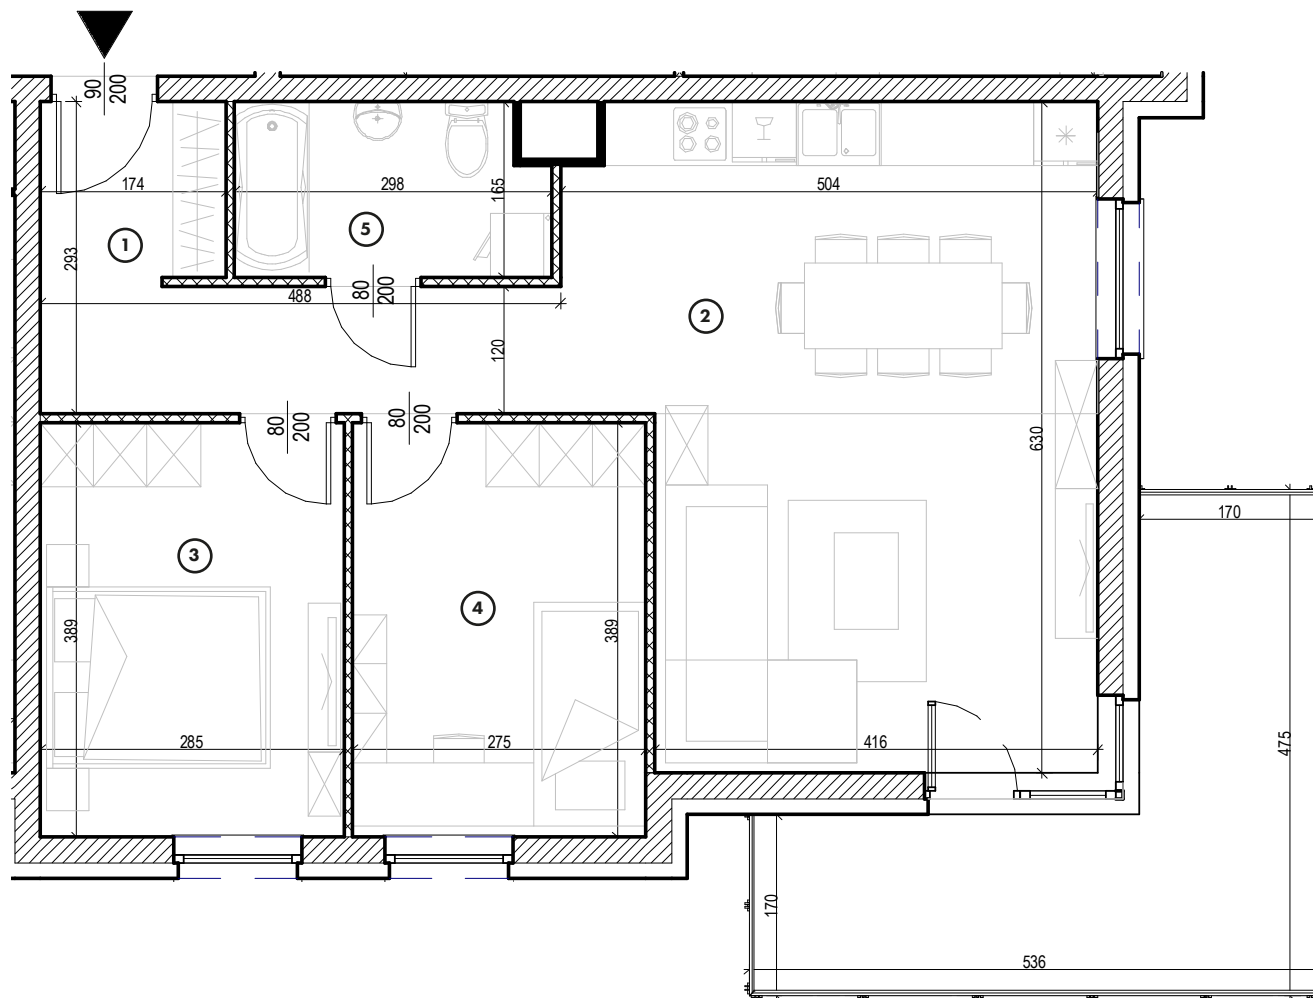
MIESZKANIE
NR 33
POWIERZCHNIA:
63,85 m²

Nr	Nazwa	Pow.
1	Przedpokój	8,82 m ²
2	Pokój dzienny z aneks. kuch.	28,54 m ²
3	Pokój	11,09 m ²
4	Pokój	10,70 m ²
5	Łazienka	4,70 m ²
Razem pow. mieszkalna sprzedawalna		63,85 m²
Balkon		13,61 m²
Komórka lok. NR 5		2,82 m²

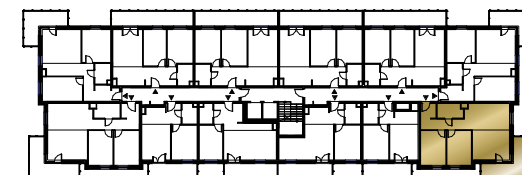
MK
INWESTYCJE

ul. Olsztyńska 59, 13-200 Działdowo
www.mkinwestycje.com