


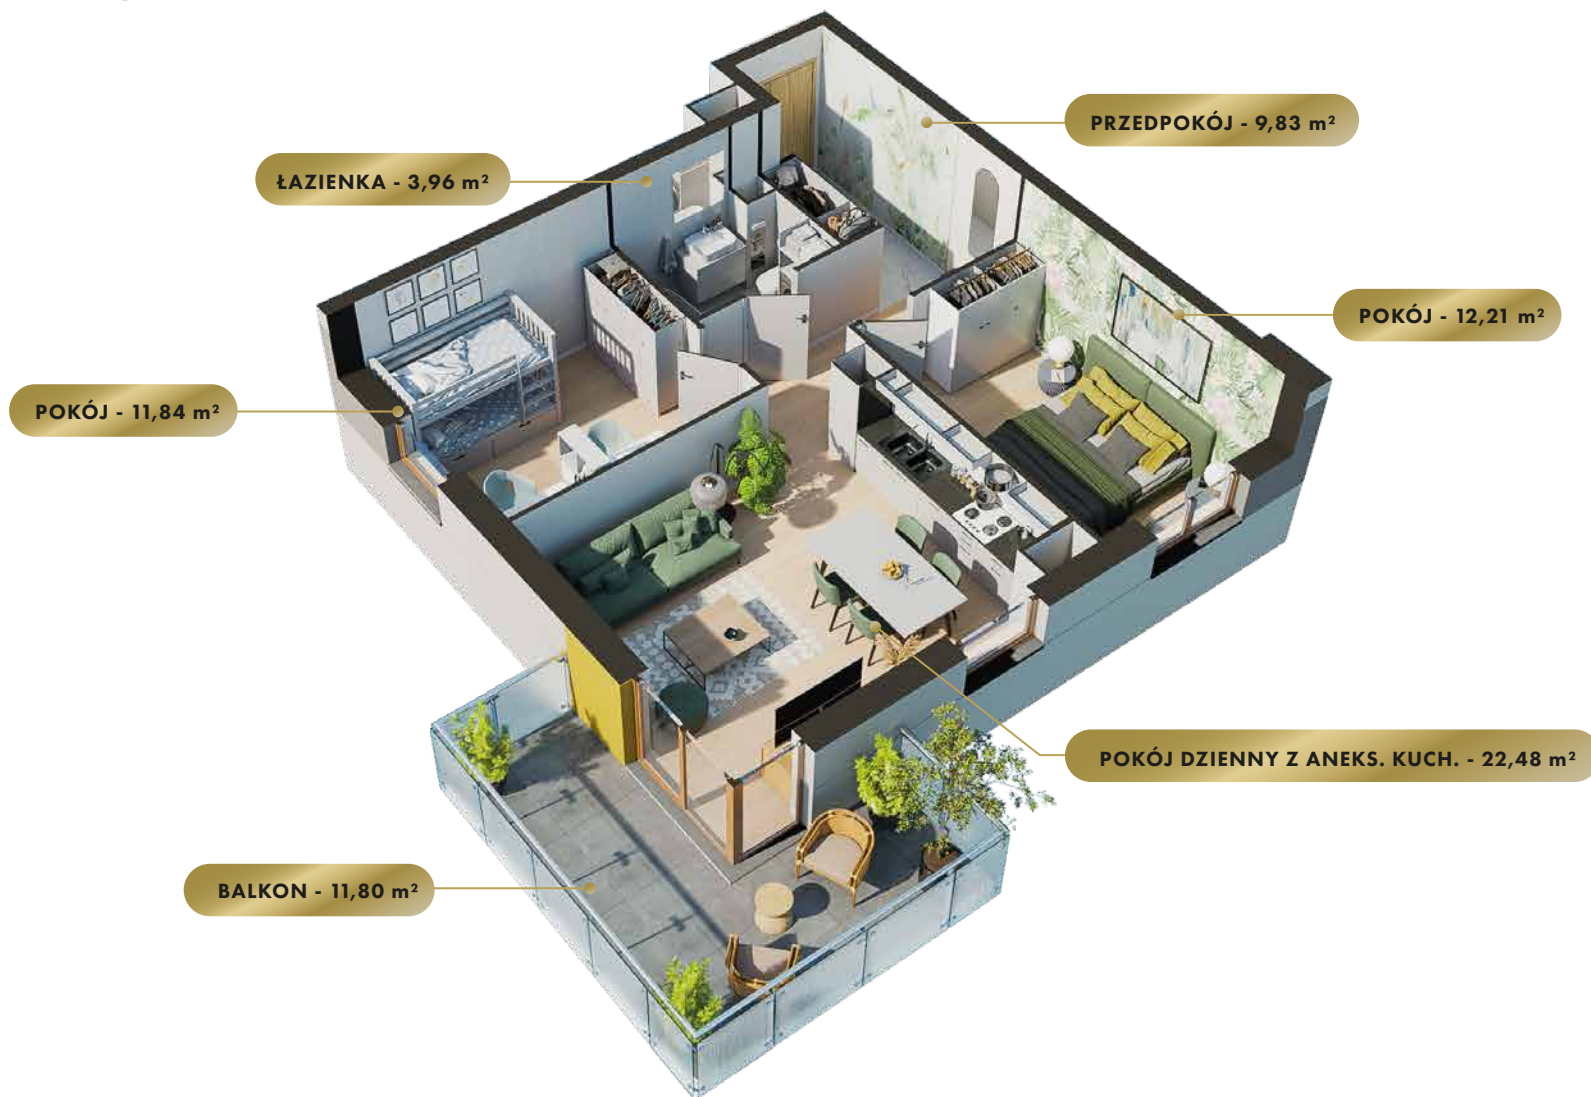


MIESZKANIE

NR **39**


POWIERZCHNIA:

60,32 m²


Nr	Nazwa	Pow.
1	Przedpokój	9,83 m ²
2	Pokój dzienny z aneks. kuch.	22,48 m ²
3	Pokój	12,21 m ²
4	Pokój	11,84 m ²
5	Łazienka	3,96 m ²
Razem pow. mieszkalna sprzedawalna		60,32 m ²
Balkon		11,80 m ²
Komórka lok. NR 18		2,31 m ²

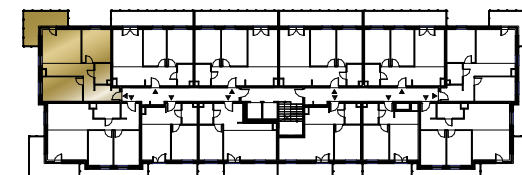

MK
INWESTYCJE

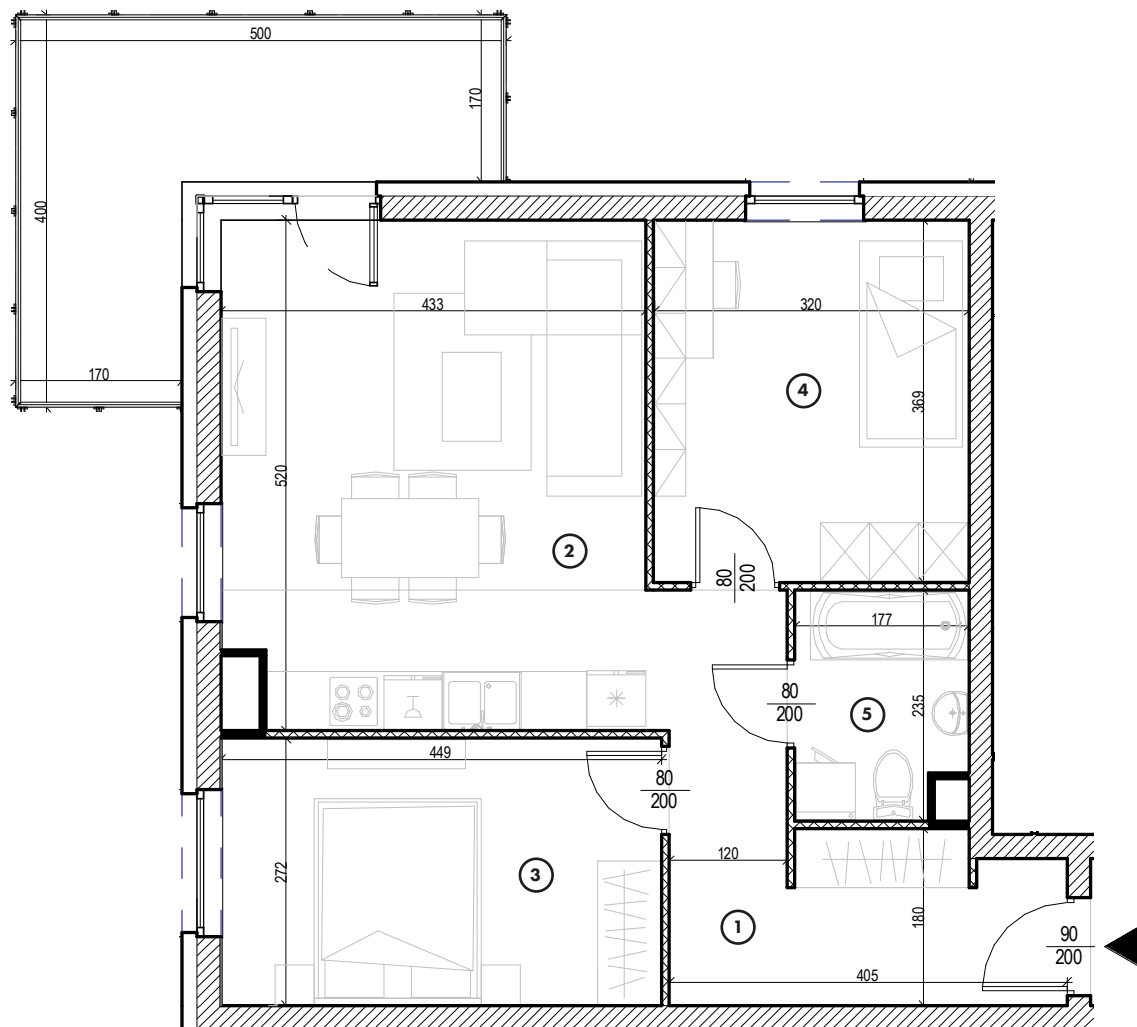
MIESZKANIE
NR 39
POWIERZCHNIA:
60,32 m²

Nr	Nazwa	Pow.
1	Przedpokój	9,83 m ²
2	Pokój dzienny z aneks. kuch.	22,48 m ²
3	Pokój	12,21 m ²
4	Pokój	11,84 m ²
5	Łazienka	3,96 m ²
Razem pow. mieszkalna sprzedawalna		60,32 m²
Balkon		11,80 m²
Komórka lok. NR 18		2,31 m²

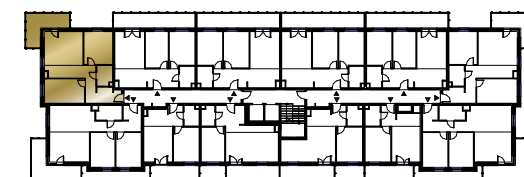
MK
INWESTYCJE

 ul. Olsztyńska 59, 13-200 Działdowo
www.mkinwestycje.com