

MIASTO

Nidzica

ULICA

Widokowa 5


BUDYNEK

3

KONDYGNACJA

Piętro 3

EKO PARK

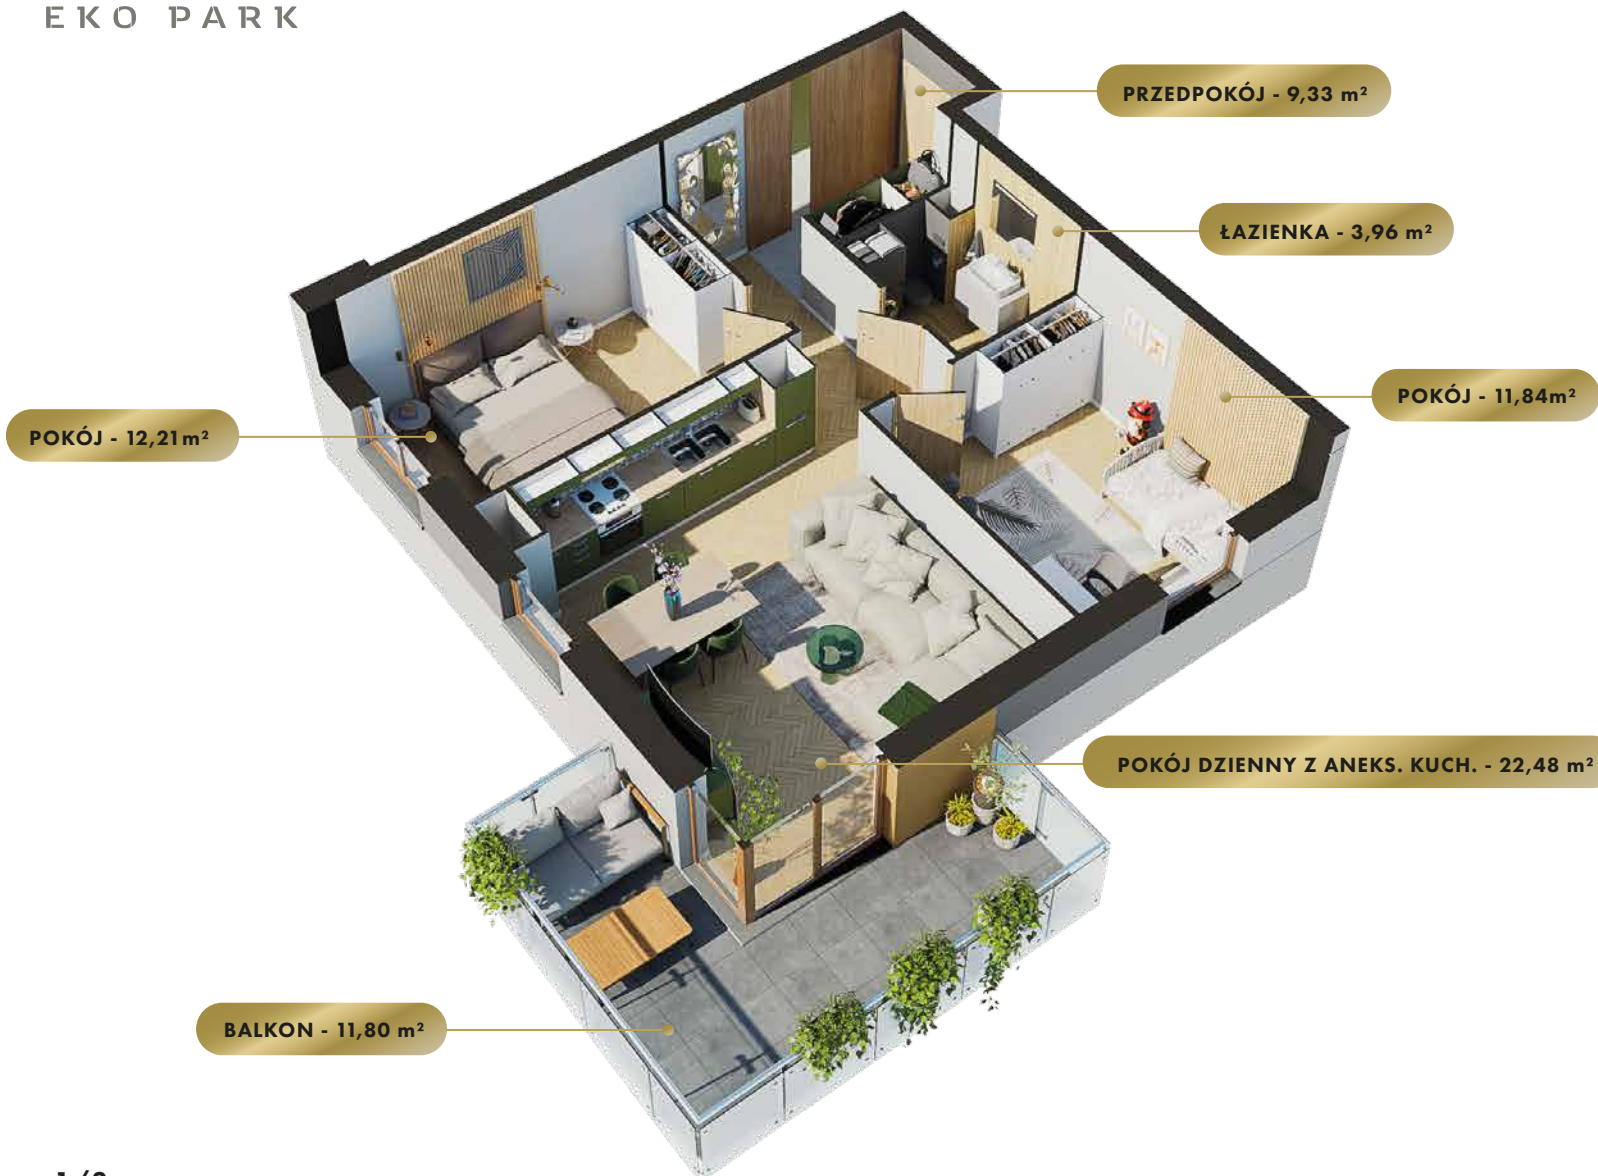


MIESZKANIE

NR 44

POWIERZCHNIA:


59,82 m²

Nr	Nazwa	Pow.
1	Przedpokój	9,33 m²
2	Pokój dzienny z aneks. kuch.	22,48 m²
3	Pokój	12,21 m²
4	Pokój	11,84 m²
5	Łazienka	3,96 m²
Razem pow. mieszkalna sprzedawalna		59,82 m²
Balkon		11,80 m²
Komórka lok. NR 15		2,13 m²

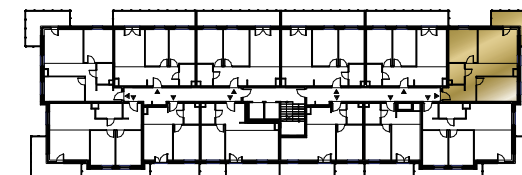


MK
INWESTYCJE

ul. Olsztyńska 59, 13-200 Działdowo
www.mkinwestycje.com

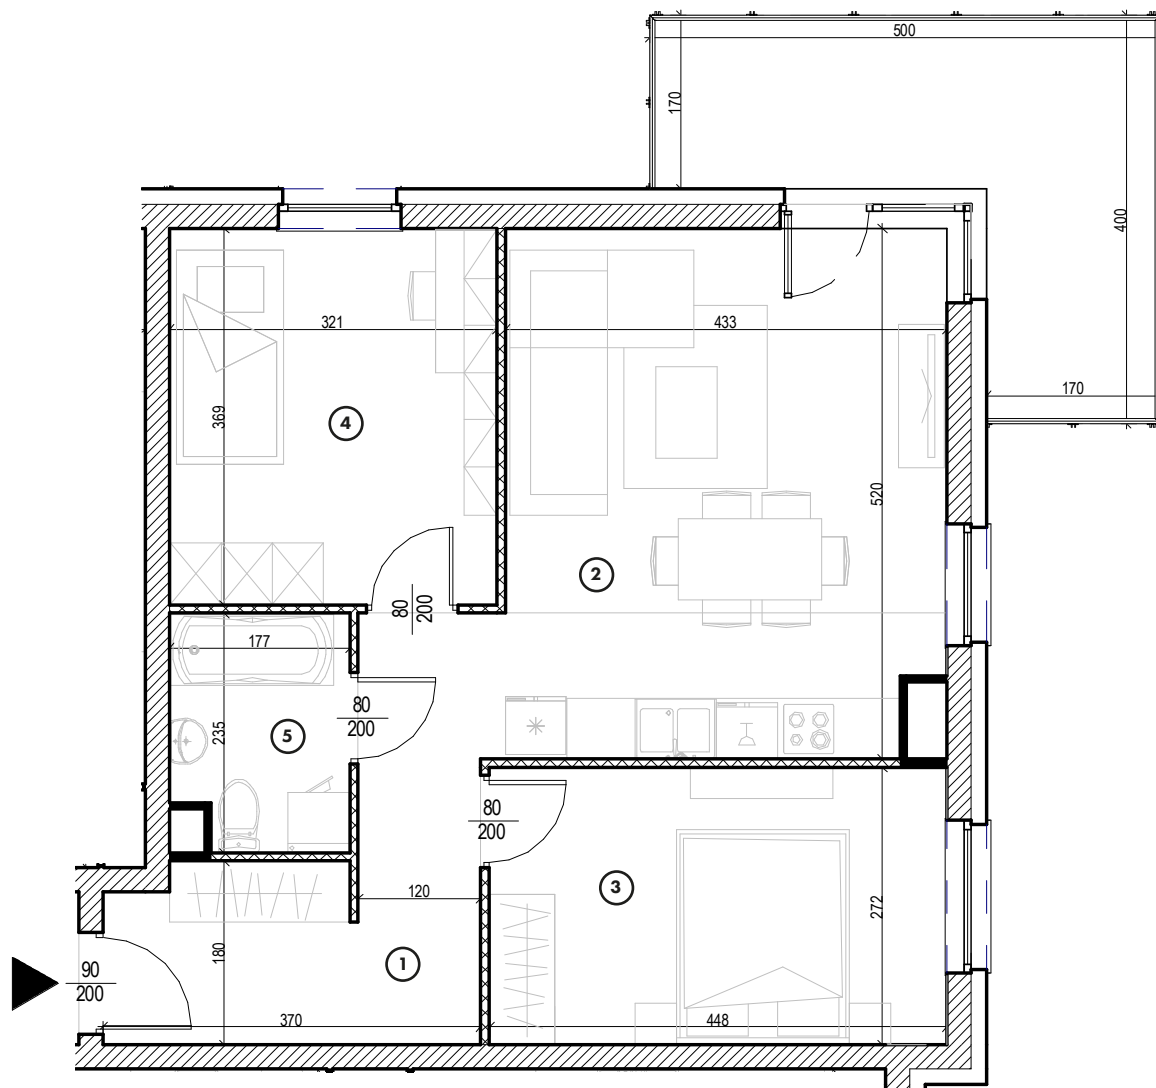
MIESZKANIE
NR 44
POWIERZCHNIA:
59,82 m²

Nr	Nazwa	Pow.
1	Przedpokój	9,33 m ²
2	Pokój dzienny z aneks. kuch.	22,48 m ²
3	Pokój	12,21 m ²
4	Pokój	11,84 m ²
5	Łazienka	3,96 m ²
Razem pow. mieszkalna sprzedawalna		59,82 m²
Balkon		11,80 m²
Komórka lok. NR 15		2,13 m²

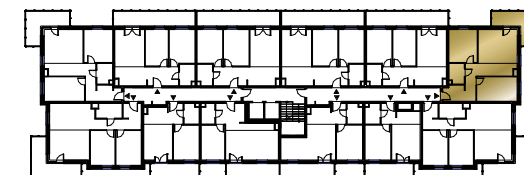
MK
INWESTYCJE

ul. Olsztyńska 59, 13-200 Działdowo
www.mkinwestycje.com