


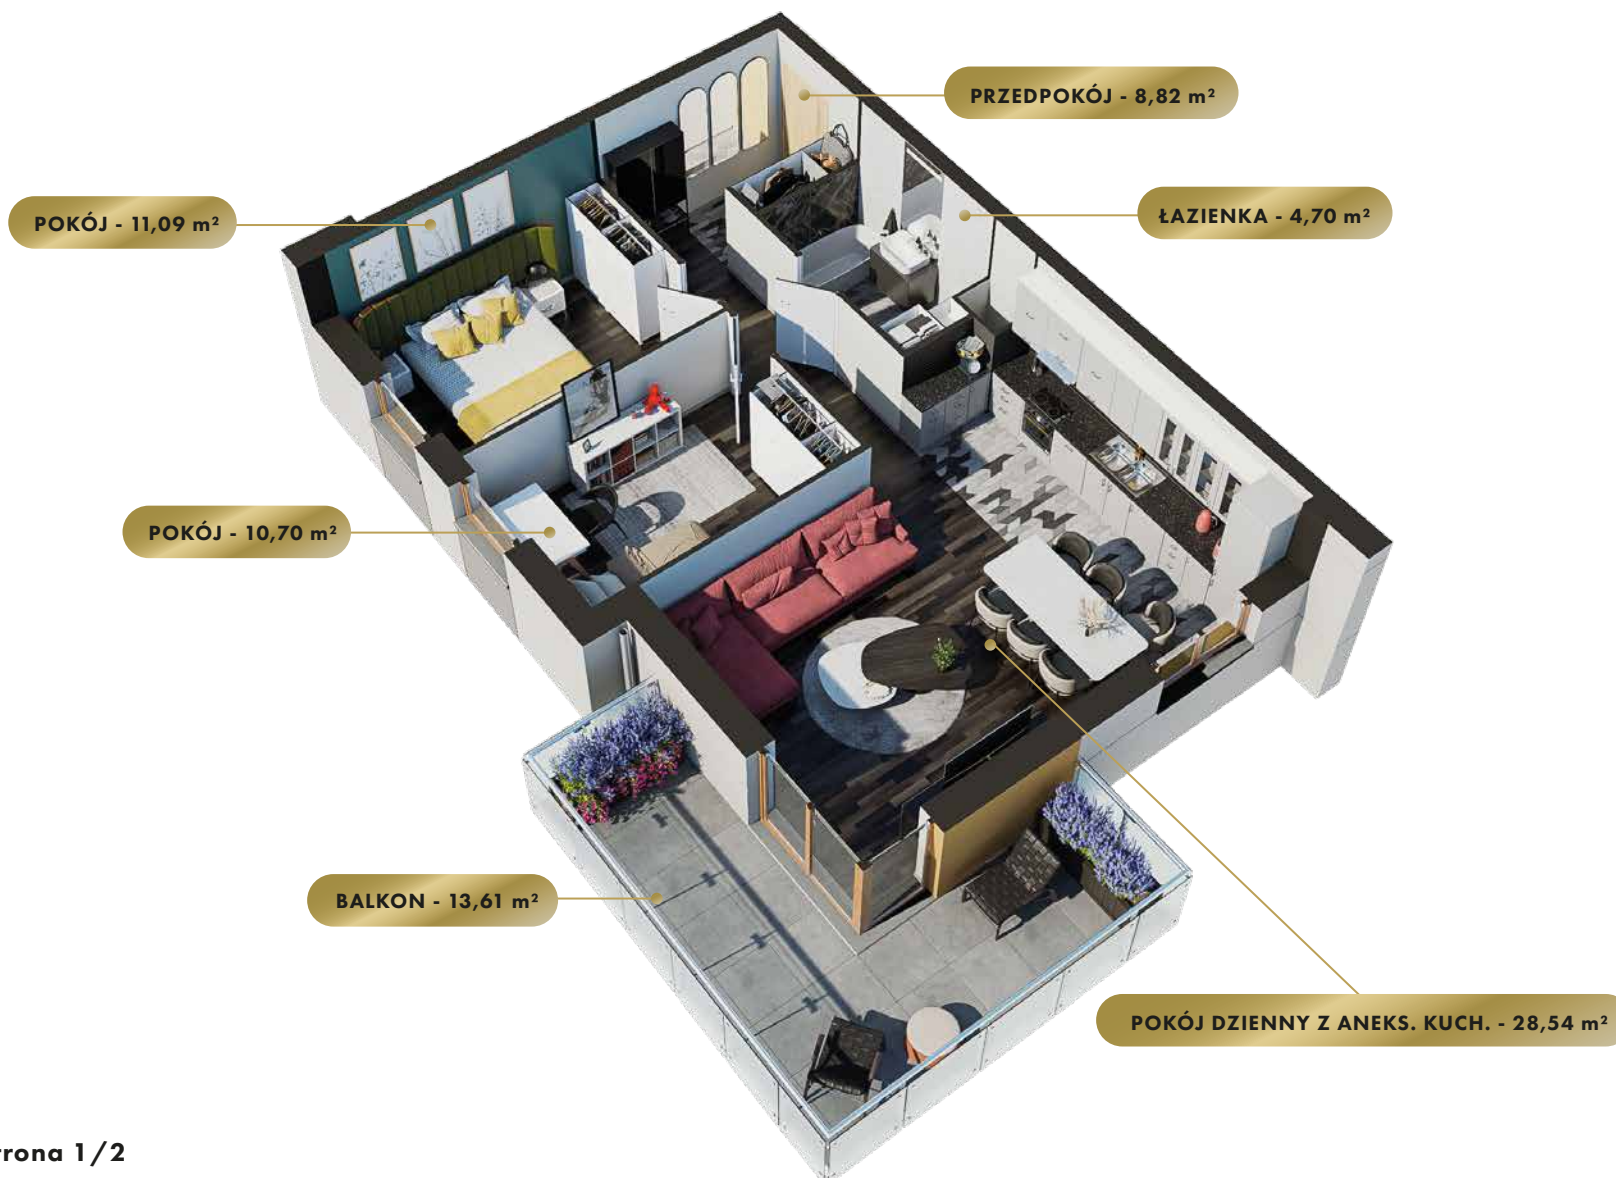


MIESZKANIE

NR 45

POWIERZCHNIA:


63,85 m²

Nr	Nazwa	Pow.
1	Przedpokój	8,82 m ²
2	Pokój dzienny z aneks. kuch.	28,54 m ²
3	Pokój	11,09 m ²
4	Pokój	10,70 m ²
5	Łazienka	4,70 m ²
Razem pow. mieszkalna sprzedawalna		63,85 m ²
Balkon		13,61 m ²
Komórka lok. NR 6		2,82 m ²

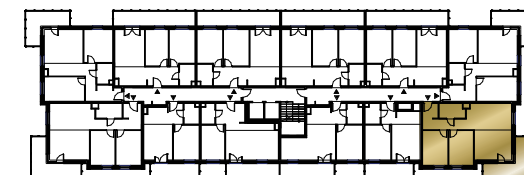


MK
INWESTYCJE

ul. Olsztyńska 59, 13-200 Działdowo
www.mkinwestycje.com

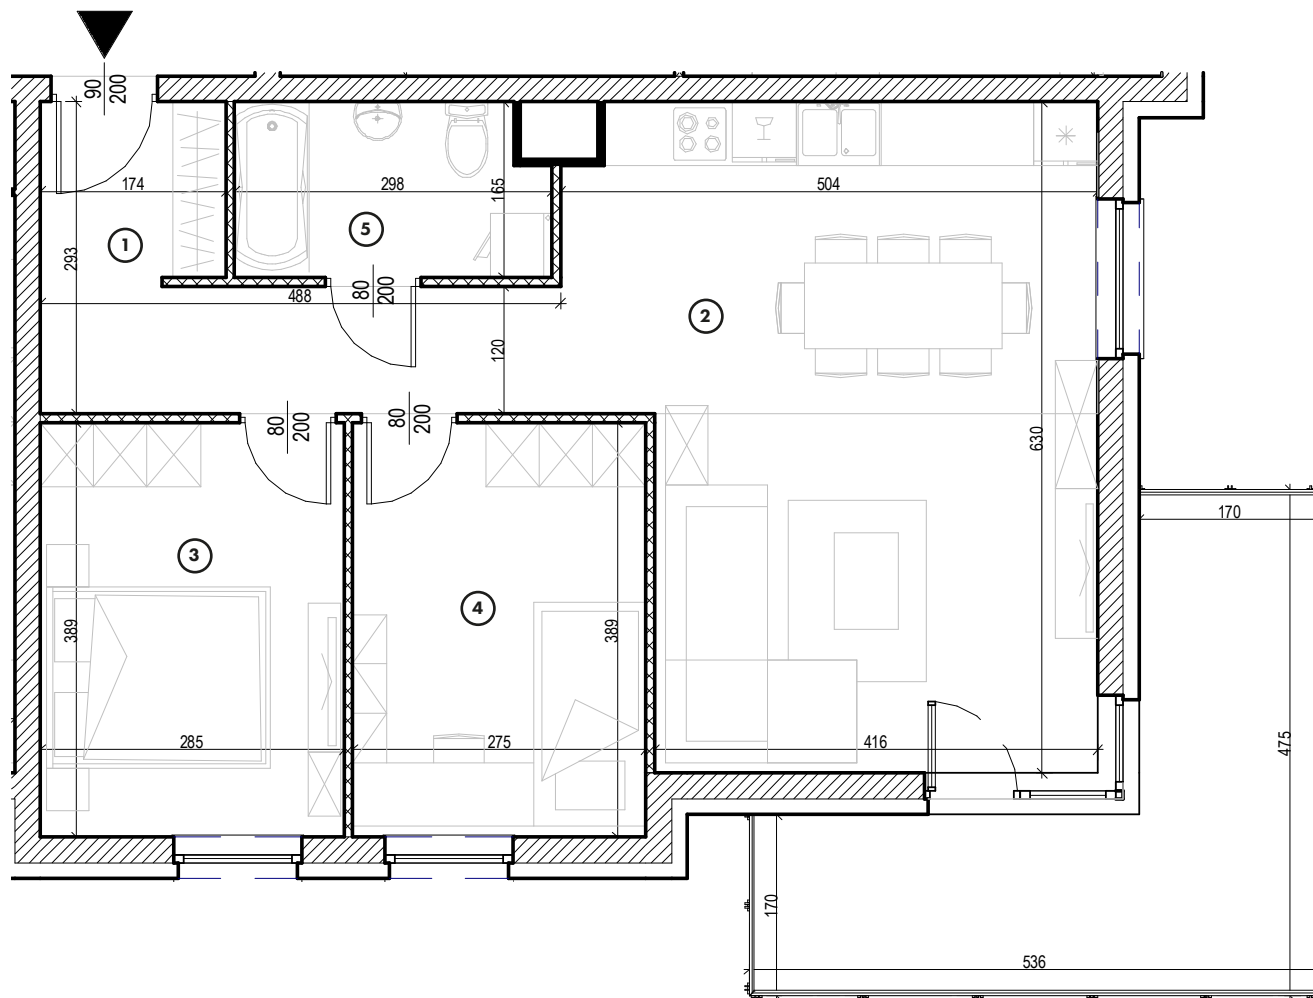
MIESZKANIE
NR 45
POWIERZCHNIA:
63,85 m²

Nr	Nazwa	Pow.
1	Przedpokój	8,82 m ²
2	Pokój dzienny z aneks. kuch.	28,54 m ²
3	Pokój	11,09 m ²
4	Pokój	10,70 m ²
5	Łazienka	4,70 m ²
Razem pow. mieszkalna sprzedawalna		63,85 m²
Balkon		13,61 m²
Komórka lok. NR 6		2,82 m²

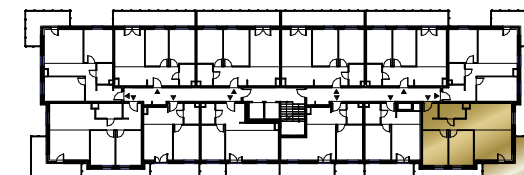
MK
INWESTYCJE

 ul. Olsztyńska 59, 13-200 Działdowo
www.mkinwestycje.com