

MIASTO

Nidzica

ULICA


Widokowa 5

BUDYNEK

3

KONDYGNACJA

Piętro 3

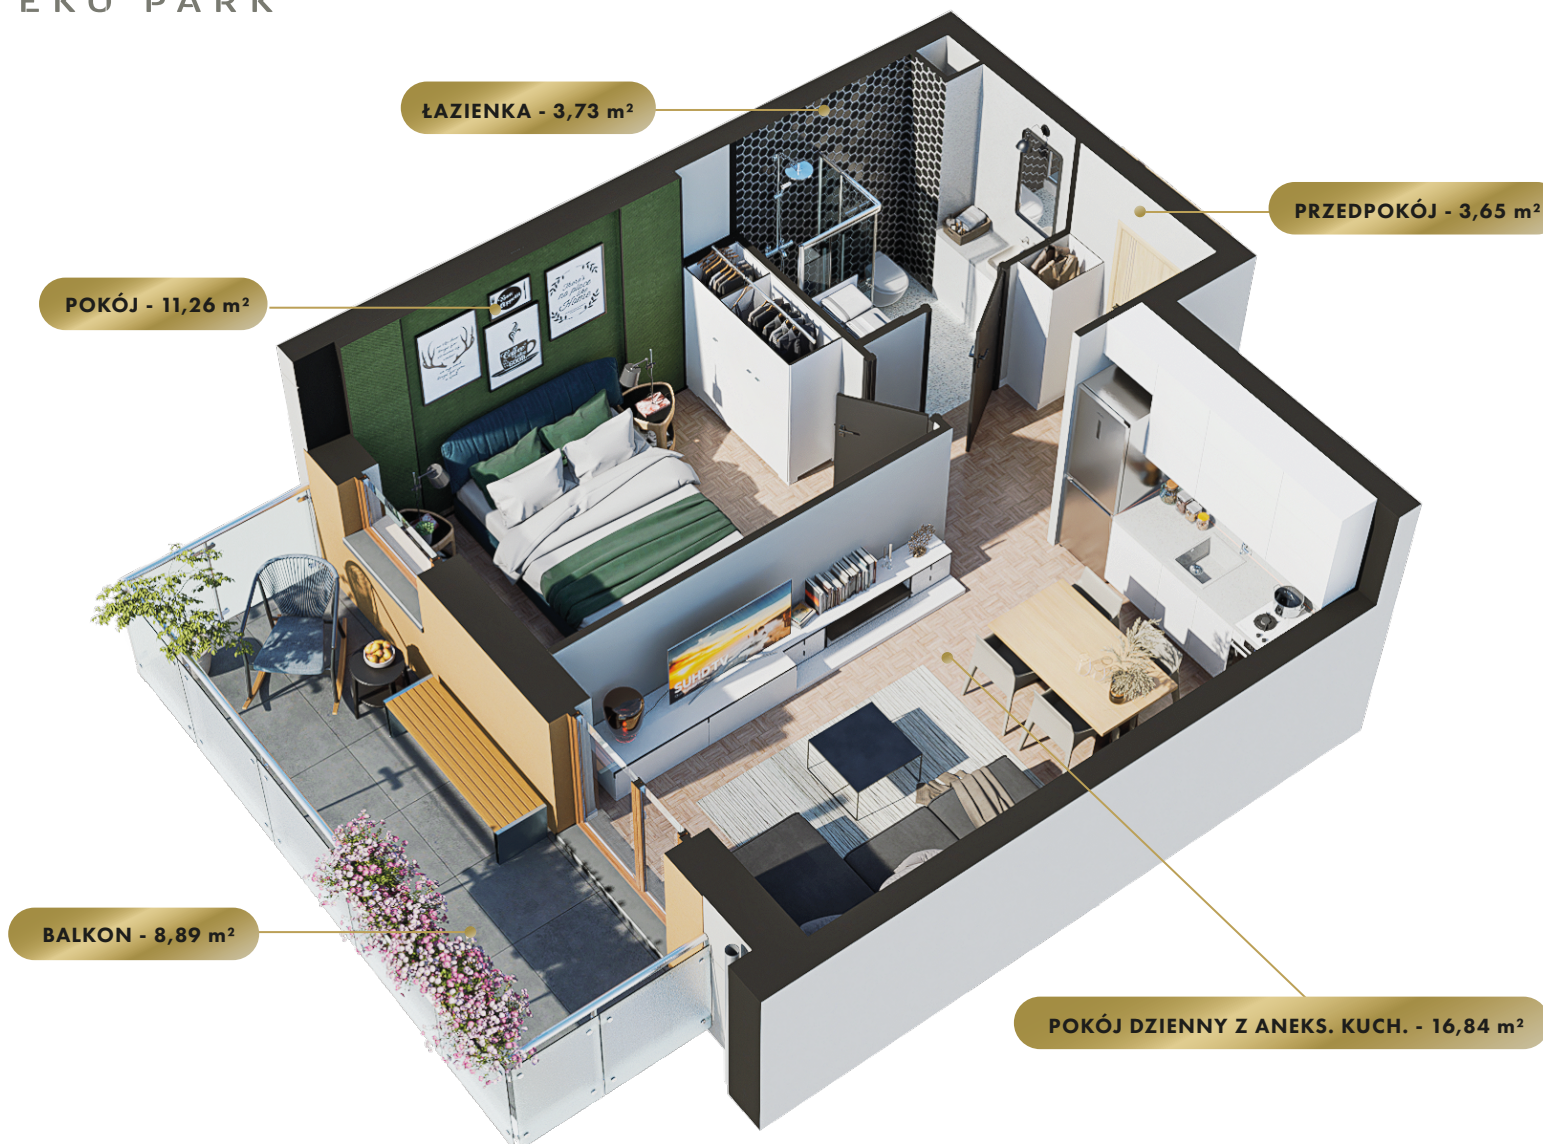


MIESZKANIE

NR 46

POWIERZCHNIA:

35,48 m²

Nr	Nazwa	Pow.
1	Przedpokój	3,65 m²
2	Pokój dzienny z aneks. kuch.	16,84 m²
3	Pokój	11,26 m²
4	Łazienka	3,73 m²
Razem pow. mieszkalna sprzedawalna		35,48 m²
Balkon		8,89 m²
Komórka lok. NR 42		1,75 m²

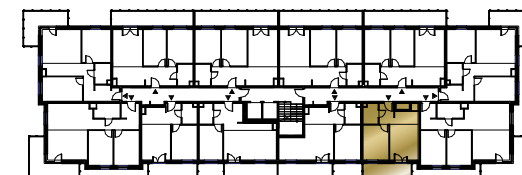

MK
INWESTYCJE

ul. Olsztyńska 59, 13-200 Działdowo
www.mkinwestycje.com

MIASTO

Nidzica

ULICA


Widokowa 5

BUDYNEK

3

KONDYGNACJA

Piętro 3

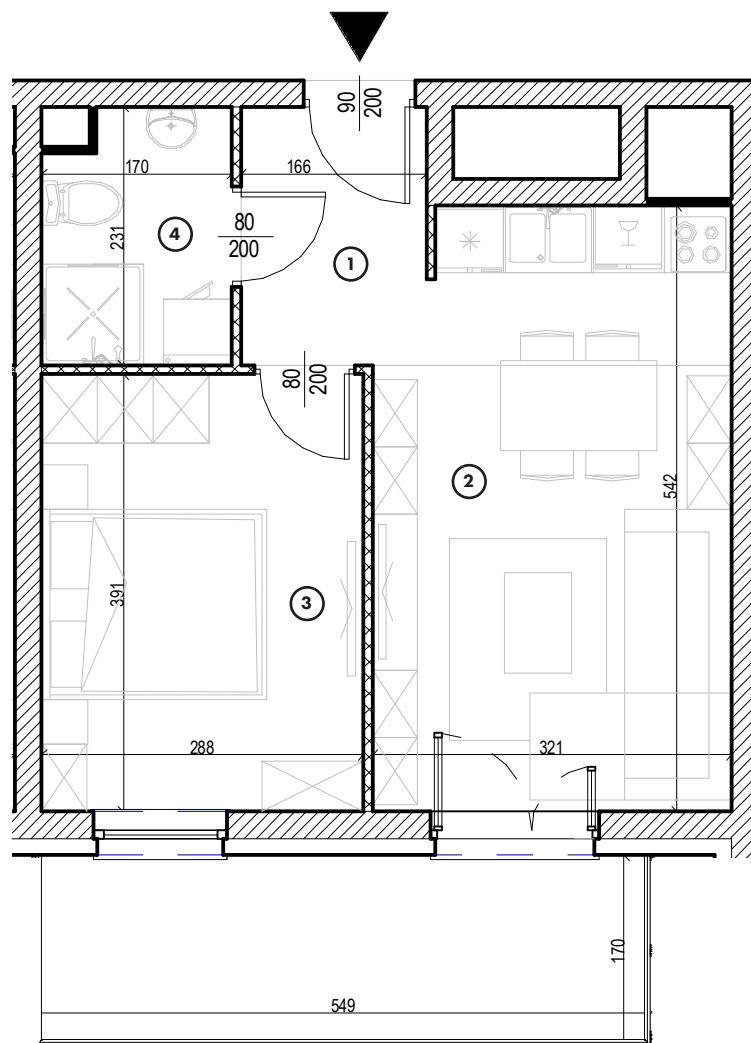


MIESZKANIE

NR 46

POWIERZCHNIA:

35,48 m²

Nr	Nazwa	Pow.
1	Przedpokój	3,65 m ²
2	Pokój dzienny z aneks. kuch.	16,84 m ²
3	Pokój	11,26 m ²
4	Łazienka	3,73 m ²
Razem pow. mieszkalna sprzedawalna		35,48 m ²
Balkon		8,89 m ²
Komórka lok. NR 42		1,75 m ²

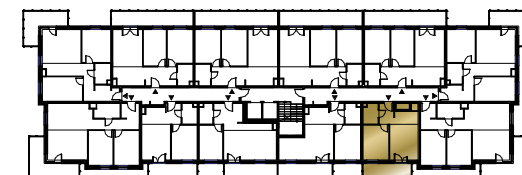

MK
INWESTYCJE

ul. Olsztyńska 59, 13-200 Działdowo
www.mkinwestycje.com